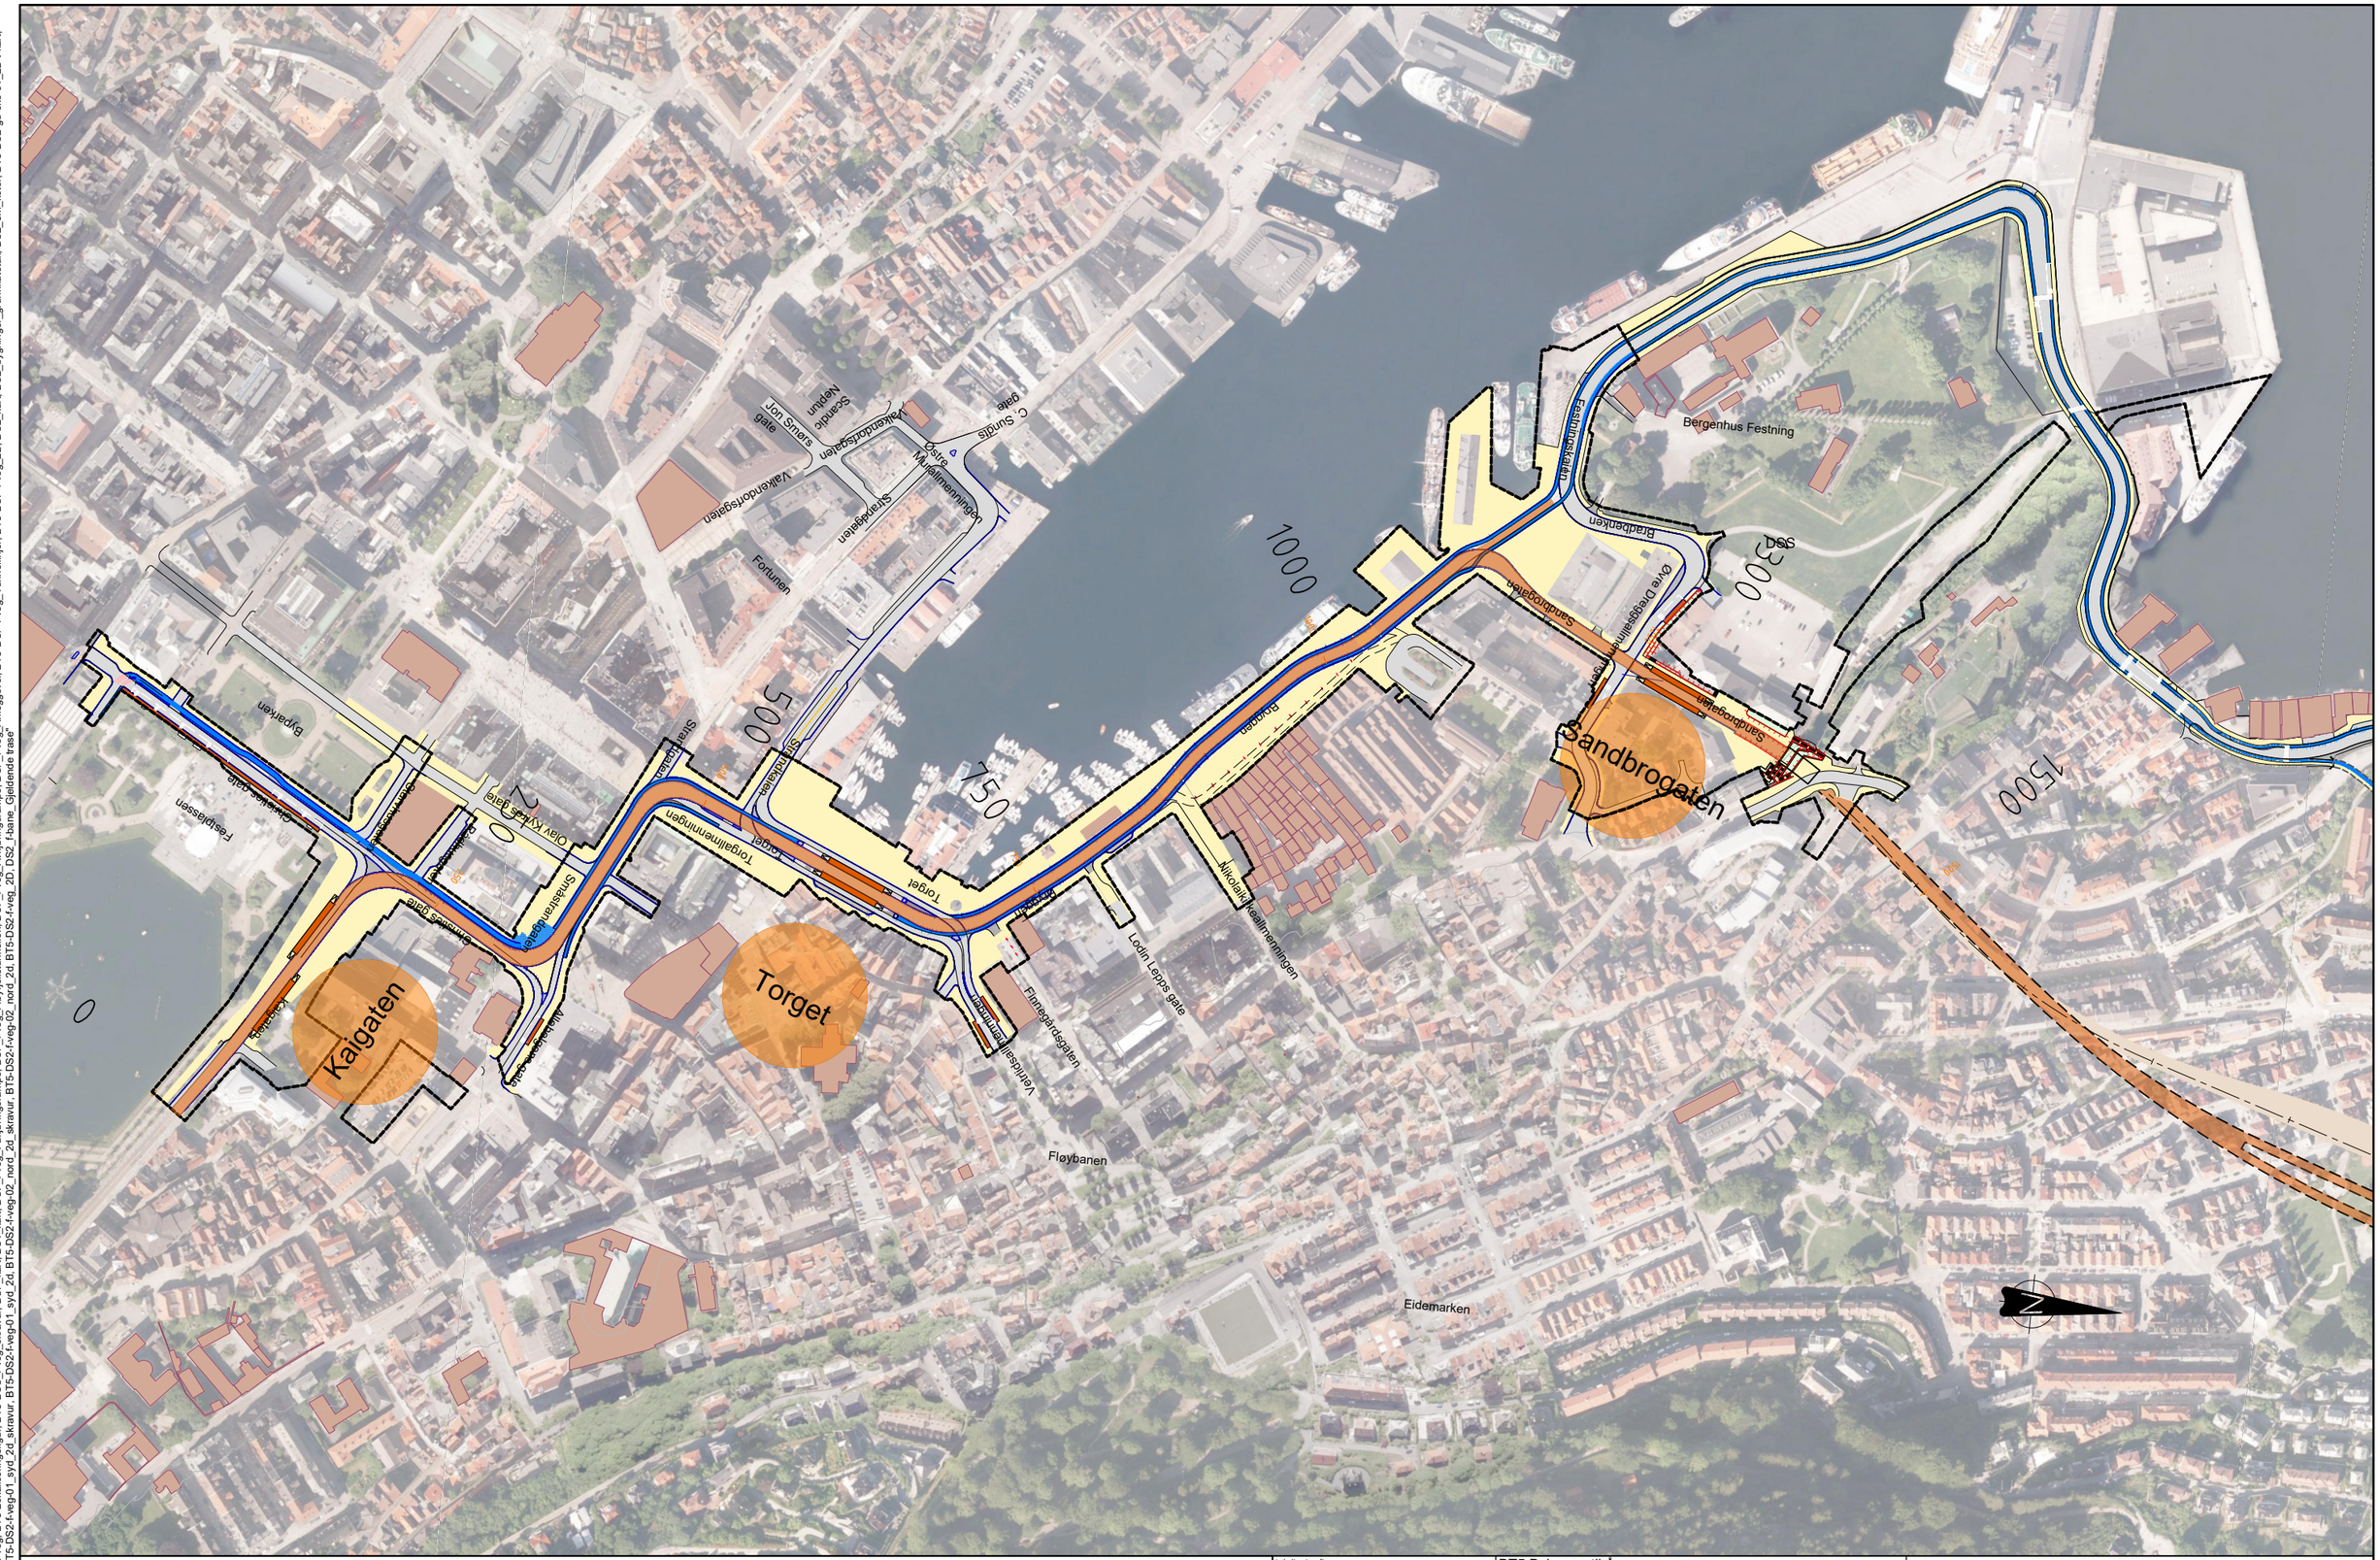

Tegnforklaring

- Bybane
- Bybane- og bussplattform
- Kjøreveg
- Gangveg/ gang- og sykkelveg
- Sykkelveg/ sykkelfelt
- Annet vegareal/ grøntareal
- Fjell
- Leskur
- Trafikkøy
- Mur
- Prosjektert tunnel
- Eksisterende tunnel
- 250 – Profilering bane
- Fredet bygg
- Plangrense
- Bybanestopp

Lokaliseringsfigur

N

BT5 Bybanen til Åsane

DS1, Kaigaten - Sandbrogaten

Oversiktplan

Revisjon	Revisjon gjelder	Utarb	Kontr	Godkjent	Rev. dato
01	Teknisk forprosjekt	NorBoy	LiE	IOV	2022-09-15

BERGEN KOMMUNE

Miljøløftet

Leverandør Norconsult asplan viak

Målestokk	Tegningsnummer/dokumentkode	Plan id	Rev.
1:2000	BT5-B-10001	65800000	01

"V:\518\76\518769\BIM\Vegi\DS1\Arkfil\DS1_LAY_B.dwg - NorBoy - Plottet: 2022-08-24, 11:00:35 - LAYOUT = BT5-B-10001 - XREF = BT5-DS1-Rammer, BT5-DS1-f-regplan-vn2_plangrenser, BT5-DS1-f-veg_sporingsanalyser_2d, BT5-DS1-g-eks-01_ortofoto, DS1_bygning_grunnflatetak og vann, BT5-DSG-g-io_kulturminner, BT5-f-veg-tegnforklaring, BT5-DS2-f-regplan-vn2_plangrenser, BT5-DS3-f-bane_2D, BT5-DSS_f-veg, BT5-Lokaliseringsfigur, BT5-DSS_f-veg_skravur, DSF_kart, DS1_kart, DSF_f-veg_Påkjøringsrampe, DSF_f-veg_Fløyfellstunnelen, DSF_f-veg_Avkjørings-rampe, DSF_f-veg_Anleggsvei, BT5-DSF-f-veg_Tunnellinjer, BT5-DSF-f-veg_2D, DS2_kart, DS2_bygninger_grunnflatetak, DS2_5m_koter, BT5-DS2-gd-eks-01_2D I-kart, BT5-DS2-f-veg_skravur, BT5-DS2-f-veg-01_syd_24, BT5-DS2-f-veg-02_nord_24, BT5-DS2-f-veg-02_nord_2d, BT5-DS2-f-veg_20, DS2_I-kart, DS2_I-kant, BT5-DS2-f-veg_Anleggsvei, BT5-DS2-f-veg_Tunnellinjer, BT5-DS2-f-veg_2D, BT5-DS1_I-bane_2D, BT5-DS1_I-bane_Profilering-for-andre-fag, BT5-DS1-f-veg_2d_geometri, BT5-DS1-f-veg_2d_skravur, BT5-DS1-f-veg_2d, BT5-DS1-f-veg_sporingsanalyser_2d, BT5-DS1-g-eks-01_ortofoto, DS1_bygning_grunnflatetak og vann, BT5-DSG-g-io_kulturminner, BT5-f-veg-tegnforklaring, BT5-DS2-f-regplan-vn2_plangrenser, BT5-DS3-f-bane_2D, BT5-DSS_f-veg, BT5-Lokaliseringsfigur, BT5-DSS_f-veg_skravur, DSF_kart, DS1_kart, DSF_f-veg_Påkjøringsrampe, DSF_f-veg_Fløyfellstunnelen, DSF_f-veg_Avkjørings-rampe, DSF_f-veg_Anleggsvei, BT5-DSF-f-veg_Tunnellinjer, BT5-DSF-f-veg_2D, DS2_kart, DS2_bygninger_grunnflatetak, DS2_5m_koter, BT5-DS2-gd-eks-01_2D I-kart, BT5-DS2-f-veg_skravur, BT5-DS2-f-veg-01_syd_24, BT5-DS2-f-veg-02_nord_24, BT5-DS2-f-veg-02_nord_2d, BT5-DS2-f-veg_20, DS2_I-kant, DS2_I-kart

"V:\5187\05\187619\BIM\Vegl\DS1\Arkfil\DS1_LAY_B.dwg - NorBoy - Plottet: 2022-08-24, 11:01:40 - LAYOUT = BT5-B-10002 - XREF = BT5-DS1-Rammer, BT5-DS1-f-regplan-vn2_plangrenser, BT5-DS1-f-regplan-vn2_plangrenser, BT5-DS1-f-veg_20_d, BT5-DS1-f-veg_sporingsanalyser_2d, BT5-DS1-g-eks-01_ortofoto, DS1_bygning_grunnflatetak og vann, BT5-DS0-g-Ho_kulturminner, BT5-f-veg-tegnforklaring, BT5-DS2-f-regplan-vn2_plangrenser, DSF_f-veg_DSF Skravur, DSF_f-veg_senterlinjer, DSF_A_SIKTLINJER, DSF_bygninger_grunnflatetak og vann, BT5-DS1-f-veg_2d, DS1_f-bane_Gjeldene trase, BT5-DS3-f-bane_2D, BT5-DS5_f-veg, BT5-Lokaliseringsfigur, BT5-DS3_f-veg_Skravur, DSF_kart, DSF_kart, DSF_f-veg_Rampe, DSF_f-veg_Anleggsvei, BT5-DSF-f-veg_Tunnellinjer, BT5-DSF-f-veg_2D, DS2_kart, DS2_bygninger_grunnflatetak, DS2_5m_koter, BT5-DS2-f-veg_01_2D, BT5-DS2-f-veg_02_nord_2d, BT5-DS2-f-veg_02_nord_2d_skravur, BT5-DS2-f-veg_02_nord_2d_ci, BT5-DS2-f-veg_01_syd_2d_skravur, BT5-DS2-f-veg_01_syd_2d, BT5-DS2-f-veg_02_nord_2d, BT5-DS2-f-veg_01_syd_2d_skravur, BT5-DS2-f-veg_Anleggsvei, BT5-DSF-f-veg_Tunnellinjer, BT5-DSF-f-veg_2D, DS2_kart, DS2_bygninger_grunnflatetak, DS2_5m_koter, BT5-DS2-f-eks-01_2D, BT5-DS1-f-bane_2D, BT5-DS1_f-bane_Profilering-for-andre-fag, BT5-DS1-f-veg_2d_geometri, BT5-DS1-f-veg_2d_skravur, BT5-DS1-f-veg_2d_d, BT5-DS1-f-veg_2d_ci, BT5-DS1-f-veg_2d, DS1_f-bane_Gjeldene trase, BT5-DS1-f-veg_2d_DS1_f-bane_Gjeldene trase, BT5-DS1-f-veg_2d_skravur, BT5-DS1-f-veg-tegnforklaring, BT5-DS2-f-regplan-vn2_plangrenser, BT5-DS1-f-regplan-vn2_plangrenser, BT5-DS1-f-Rammer, BT5-DS1-f-veg_2d_AvkjøringsrampeDSF_f-veg_Fløyfjellstunnelen, DSF_f-veg_Avkjøringsrampe, DSF_f-veg_Rampe, DSF_f-veg_Anleggsvei, BT5-DSF-f-veg_Tunnellinjer, BT5-DSF-f-veg_2D, DS2_kart, DS2_bygninger_grunnflatetak, DS2_5m_koter, BT5-DS2-f-eks-01_2D, BT5-DS2-f-veg_02_nord_2d, BT5-DS2-f-veg_02_nord_2d_skravur, BT5-DS2-f-veg_02_nord_2d_ci, BT5-DS2-f-veg_01_syd_2d_skravur, BT5-DS2-f-veg_01_syd_2d, BT5-DS2-f-veg_02_nord_2d, BT5-DS2-f-veg_01_syd_2d_skravur, BT5-DS2-f-veg_Anleggsvei, BT5-DSF-f-veg_Tunnellinjer, BT5-DSF-f-veg_2D, DS2_kart, DS2_bygninger_grunnflatetak, DS2_5m_koter, BT5-DS2-f-eks-01_2D, BT5-DS1-f-bane_2D, BT5-DS1_f-bane_Profilering-for-andre-fag, BT5-DS1-f-veg_2d_geometri, BT5-DS1-f-veg_2d_skravur, BT5-DS1-f-veg_2d_d, BT5-DS1-f-veg_2d_ci, BT5-DS1-f-veg_2d, DS1_f-bane_Gjeldene trase, BT5-DS1-f-veg_2d_DS1_f-bane_Gjeldene trase, BT5-DS1-f-veg_2d_skravur, BT5-DS1-f-veg-tegnforklaring, BT5-DS2-f-regplan-vn2_plangrenser, BT5-DS1-f-regplan-vn2_plangrenser, BT5-DS1-f-Rammer, BT5-DS1-f-veg_2d_AvkjøringsrampeDSF_f-veg_Fløyfjellstunnelen, DSF_f-veg_Avkjøringsrampe, DSF_f-veg_Rampe, DSF_f-veg_Anleggsvei, BT5-DSF-f-veg_Tunnellinjer, BT5-DSF-f-veg_2D, DS2_kart, DS2_bygninger_grunnflatetak, DS2_5m_koter, BT5-DS2-f-eks-01_2D, BT5-DS1_f-bane_Profilering-for-andre-fag, BT5-DS1-f-veg_2d_geometri, BT5-DS1-f-veg_2d_skravur, BT5-DS1-f-veg_2d_d, BT5-DS1-f-veg_2d_ci, BT5-DS1-f-veg_2d, DS1_f-bane_Gjeldene trase, BT5-DS1-f-veg_2d_DS1_f-bane_Gjeldene trase, BT5-DS1-f-veg_2d_skravur, BT5-DS1-f-veg-tegnforklaring, BT5-DS2-f-regplan-vn2_plangrenser, BT5-DS1-f-regplan-vn2_plangrenser, BT5-DS1-f-Rammer, BT5-DS1-f-veg_2d_AvkjøringsrampeDSF_f-veg_Fløyfjellstunnelen, DSF_f-veg_Avkjøringsrampe, DSF_f-veg_Rampe, DSF_f-veg_Anleggsvei, BT5-DSF-f-veg_Tunnellinjer, BT5-DSF-f-veg_2D, DS2_kart, DS2_bygninger_grunnflatetak, DS2_5m_koter, BT5-DS2-f-eks-01_2D, BT5-DS2-f-veg_02_nord_2d, BT5-DS2-f-veg_02_nord_2d_skravur, BT5-DS2-f-veg_02_nord_2d_ci, BT5-DS2-f-veg_01_syd_2d_skravur, BT5-DS2-f-veg_01_syd_2d, BT5-DS2-f-veg_02_nord_2d, BT5-DS2-f-veg_01_syd_2d_skravur, BT5-DS2-