

Normalprofil Bybanen, Eidsvåg-Griggastemma
1:25

C:\Users\ERBOL\AppData\Local\Temp\Acg\Publish_22736\DS3_LAY_BT5-F-30101.dwg - e:\bol - Plottet: 2022-06-23 09:42:59 - XREF = A_F_Normalprofil-tunnel

Lokaliseringsfigur



BT5 Bybanen til Åsane
DS3, EIDSVÅG
Normalprofil banetunnel

Revisjon	Revisjon gjelder	Utarb	Kontr	Godkjent	Rev. dato
01	Teknisk forprosjekt	ErBol	GeH	IOV	2022-09-15

Leverandør

Norconsult



BERGEN
KOMMUNE




oplan vøk AV

Målestokk
1:25

Tegningsnummer/dokumentkode
BT5-F-30101

Plan id
65820000


Rev.
01

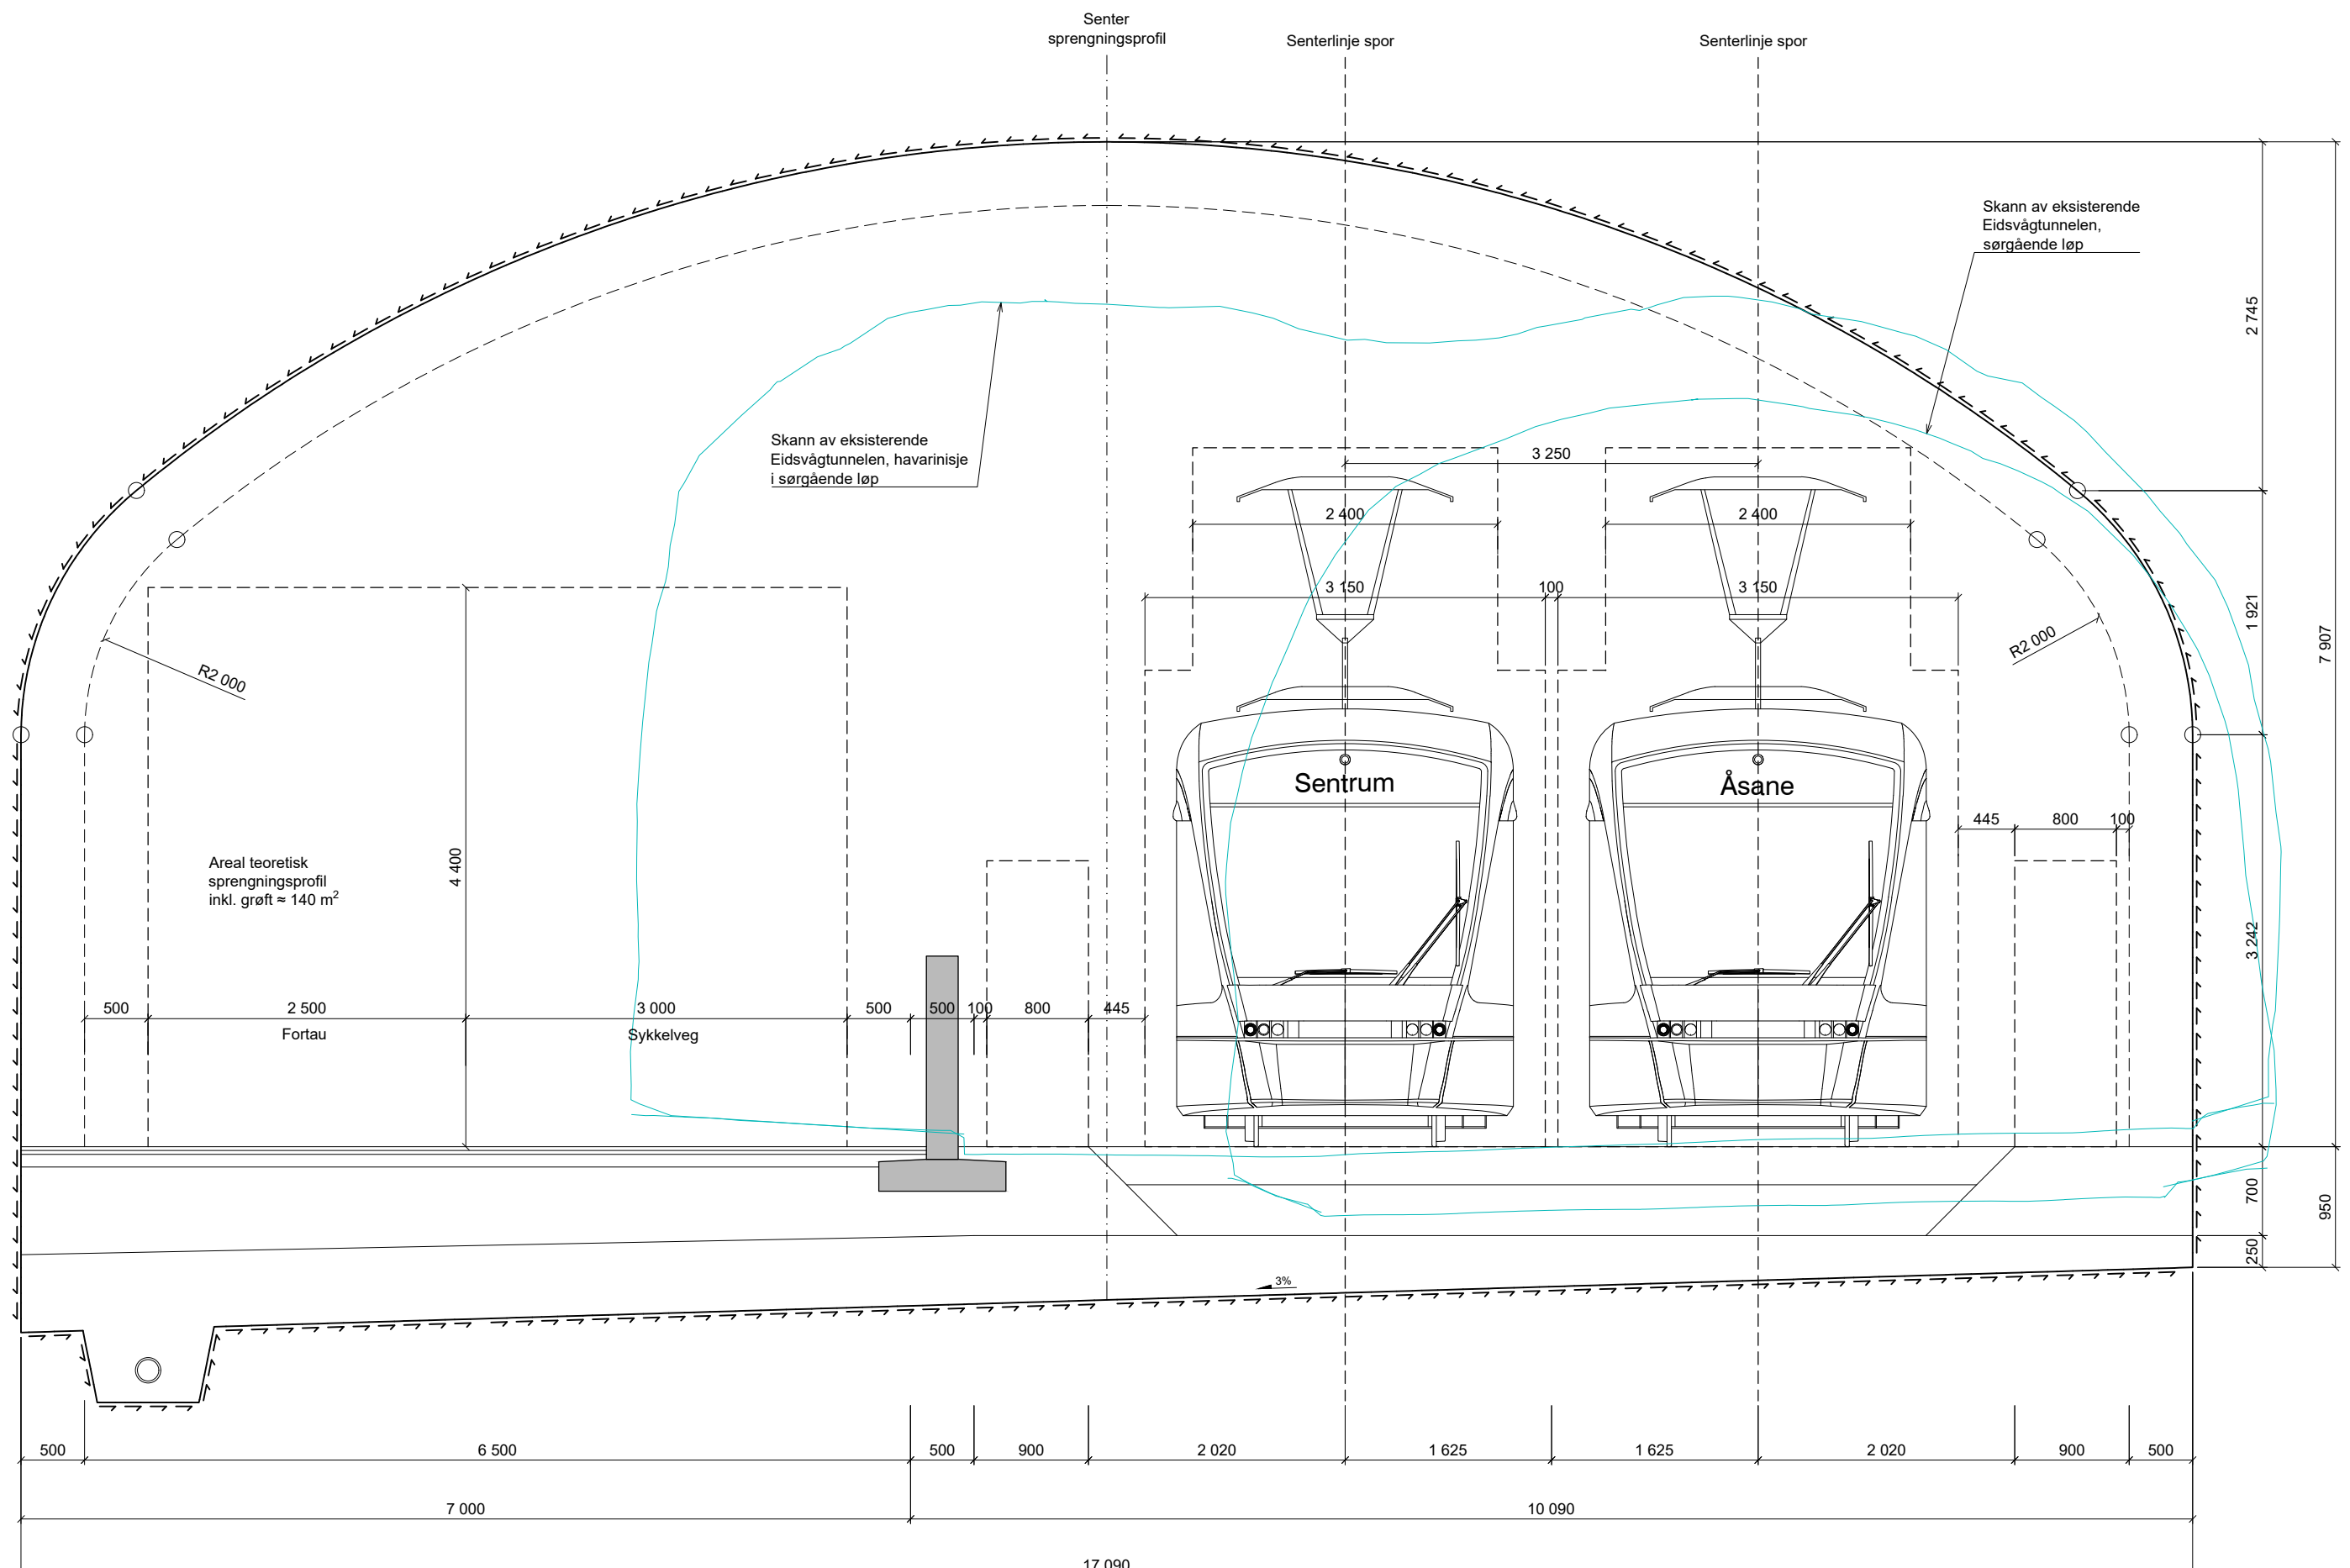

Normalprofil Bybane Eidsvåg, samtrafikkunnel
1:25

C:\Users\ERBOL\AppData\Local\Temp\Acp\Publisk\22736\DS3_LAY_BT5-F-30102.dwg - e.tbl - Plottet: 2022-06-23 09:43:02 - XREF = A_F_Normalprofil-banetunnel-samtrafikk

Lokaliseringsfigur				BT5 Bybanen til Åsane DS3, EIDSVÅG Normalprofil samtrafikk-Eidsvåg tunnelen				BERGEN KOMMUNE		Miljøloftet	
Revisjon	Revisjon gjelder	Utarb	Kontr	Godkjent	Rev. dato	Leverandør		Norconsult		AV	
01	Teknisk forprosjekt	ErBol	GeH	IOV	2022-09-15	Målestokk		Tegningsnummer/dokumentkode		Plan id	
						1:25		BT5-F-30102		65820000	
											Rev.
											01

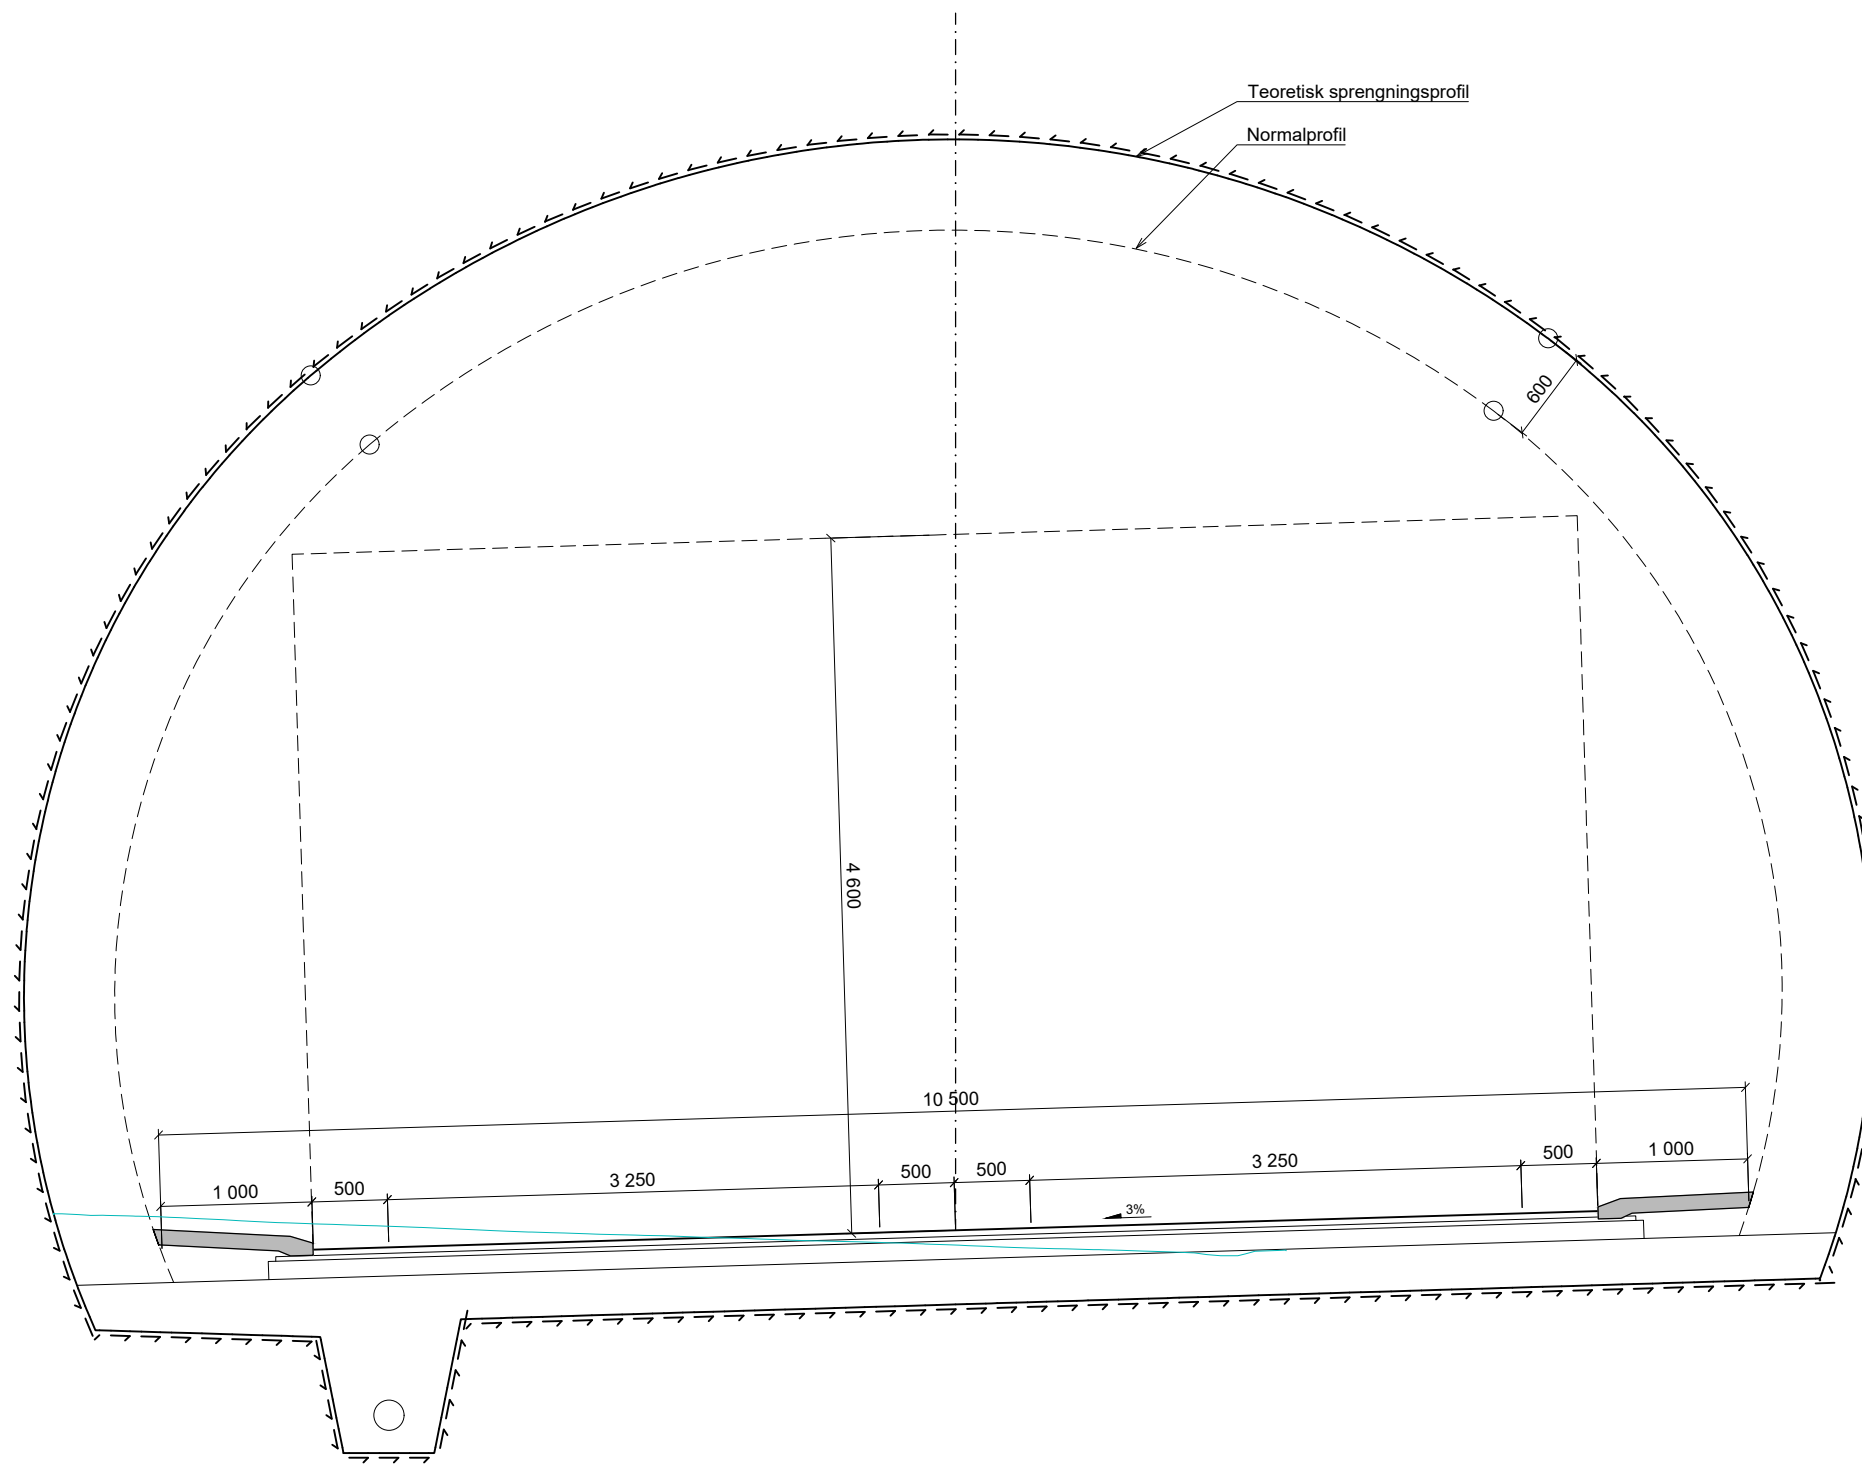

Normalprofil T10,5 Eidsvågtunnelen
1:25

C:\Users\ERBOL\AppData\Local\Temp\AcgPublish_22736\DS3_LAY_BT5-F-30103.dwg - e:\bol - Plottet: 2022-06-23 09:43:08 - XREF = A_F_Normalprofil-vegtunnel-T10.5

Lokaliseringsfigur



BT5 Bybanen til Åsane
DS3, EIDSVÅG
Normalprofil vegtunnel-Eidsvågtunnelen

Revisjon	Revisjon gjelder	Utarb	Kontr	Godkjent	Rev. dato
01	Teknisk forprosjekt	ErBol	GeH	IOV	2022-09-15


Leverandør



Norconsult

AV

Målestokk 1:25	Tegningsnummer/dokumentkode BT5-F-30103	Plan id 65820000	Rev. 01
-------------------	--	---------------------	------------

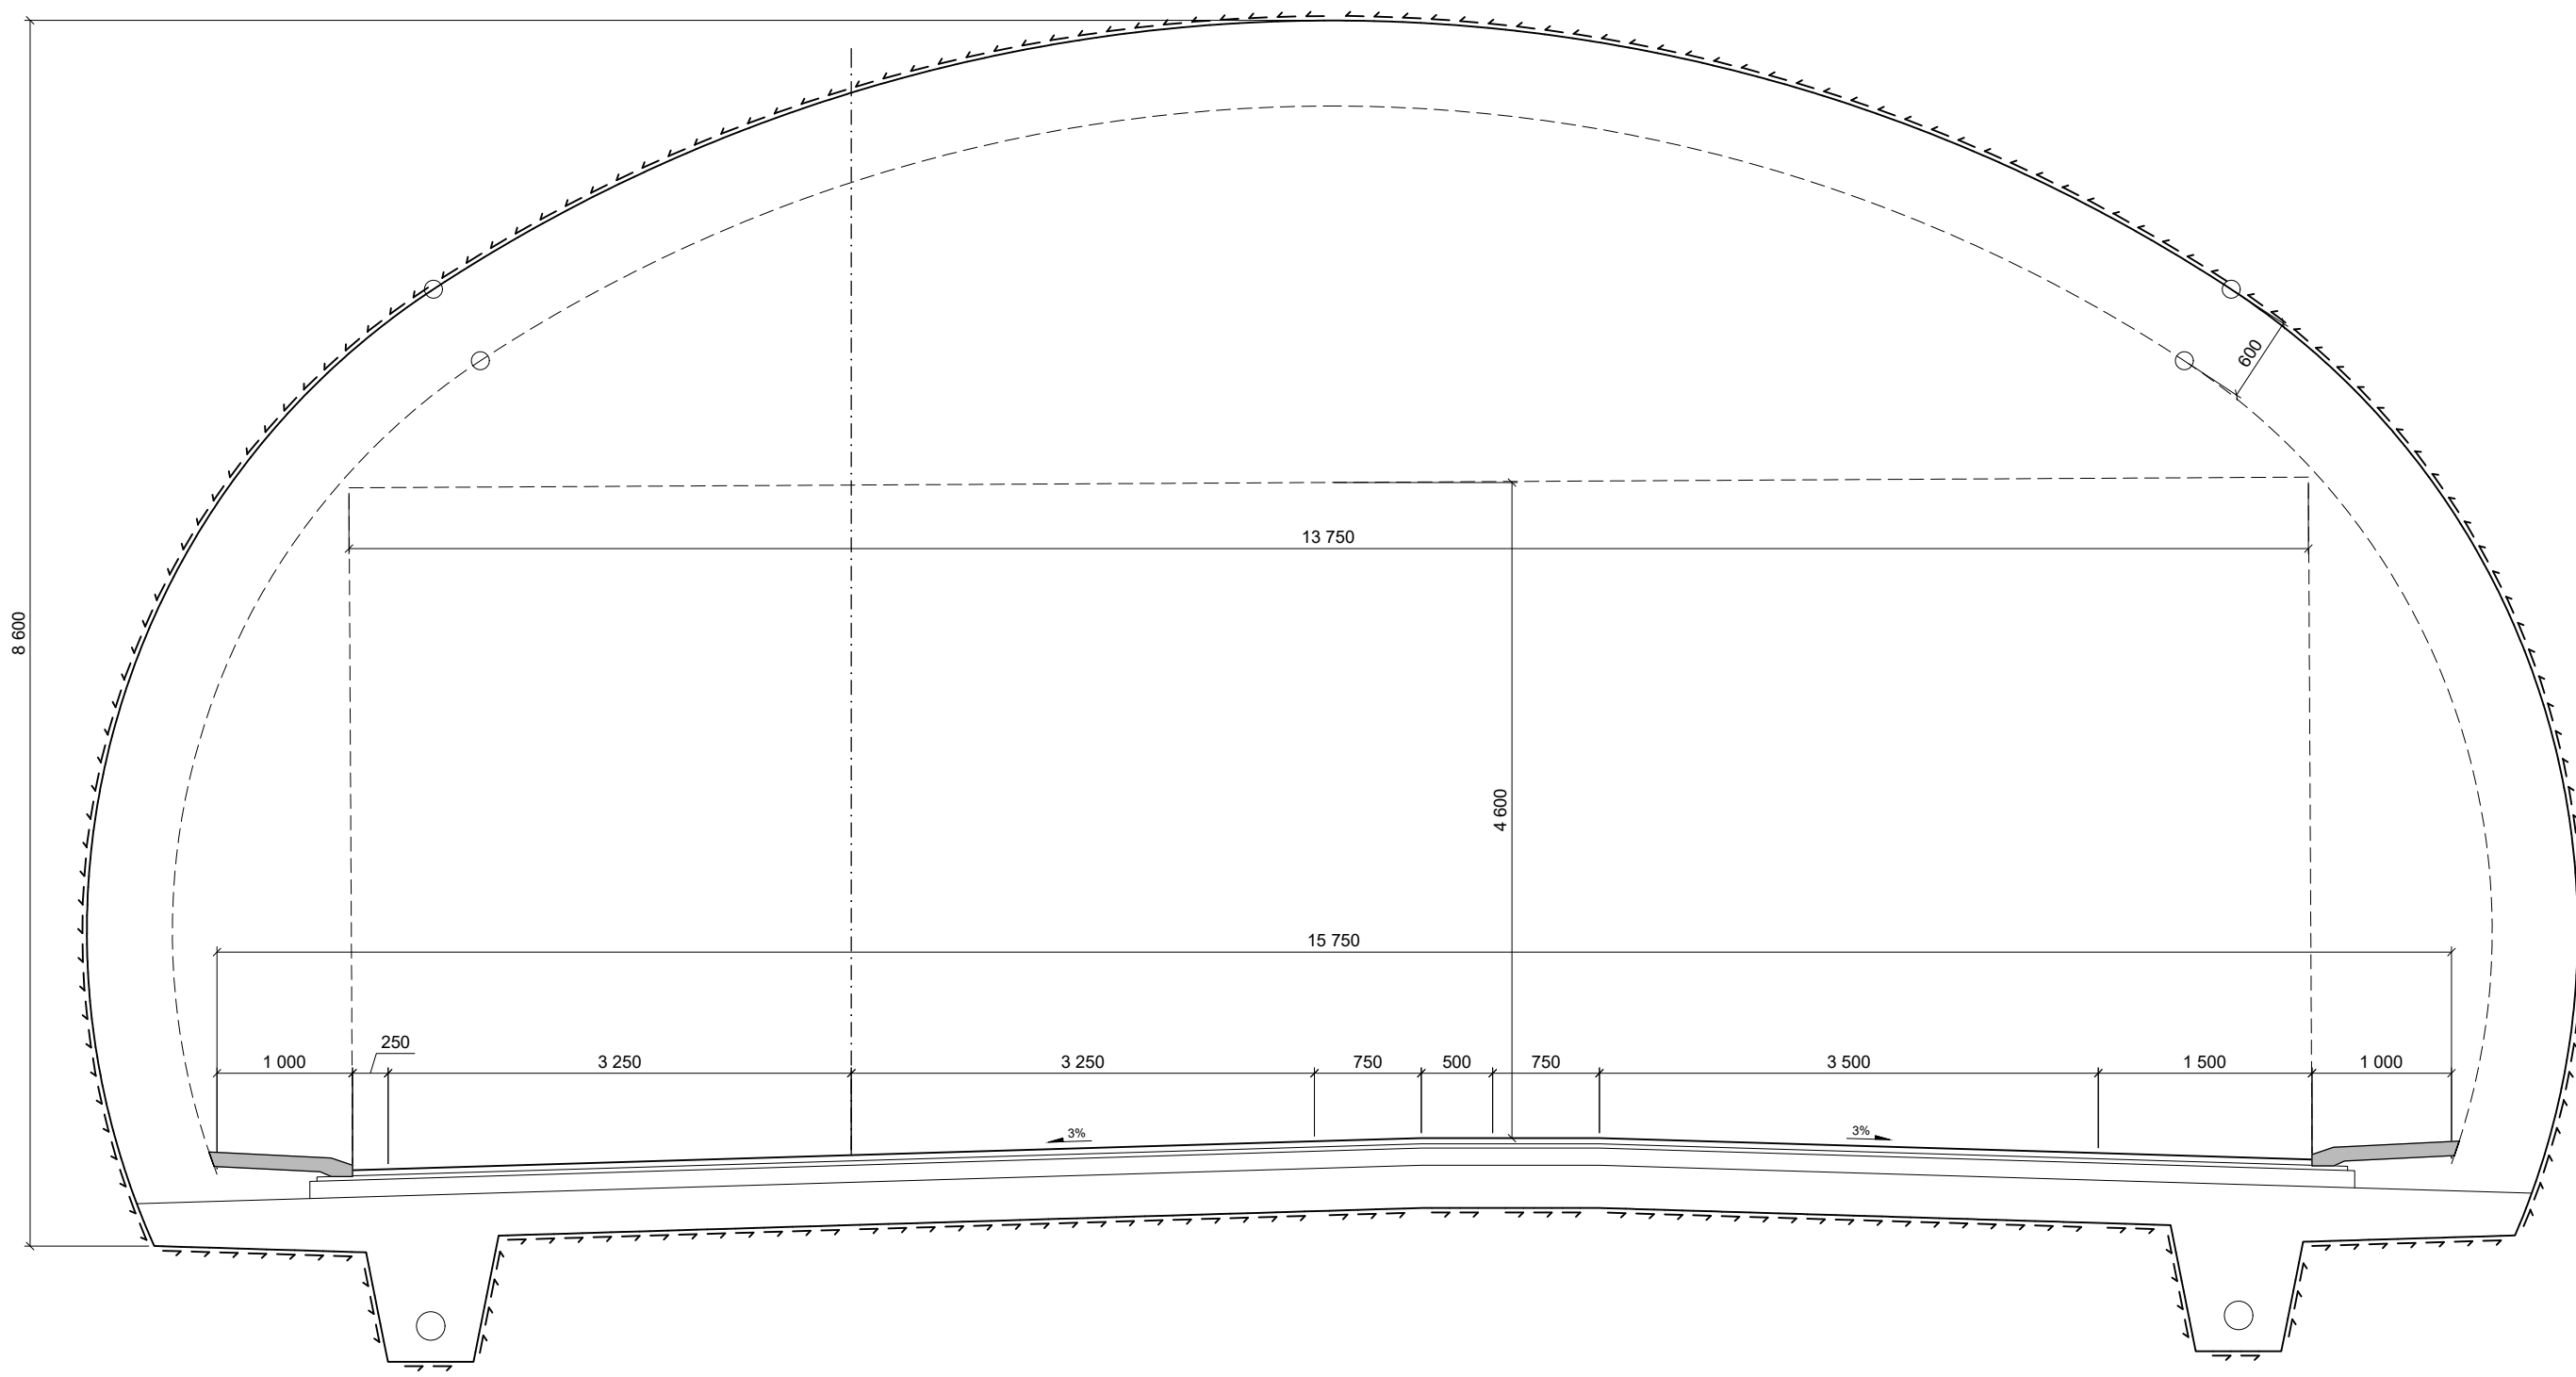

Normalprofil T15,75 Selviktunnelen
1:25

C:\Users\ERBOL\AppData\Local\Temp\AcgPublish_22736\DS3_LAY_BT5-F-30104.dwg - e.tbl - Plottet: 2022-06-23 09:43:11 - XREF = A_F_Normalprofil-vegtunnel-Selvik-T15.75

Lokaliseringsfigur




BT5 Bybanen til Åsane
DS3, SELVIK
Normalprofil Selviktunnelen nordgående løp

Revisjon	Revisjon gjelder	Utarb	Kontr	Godkjent	Rev. dato
01	Teknisk forprosjekt	ErBol	GeH	IOV	2022-09-15

Leverandør



Målestokk 1:25	Tegningsnummer/dokumentkode BT5-F-30104	Plan id 65820000	Rev. 01
-------------------	--	---------------------	------------

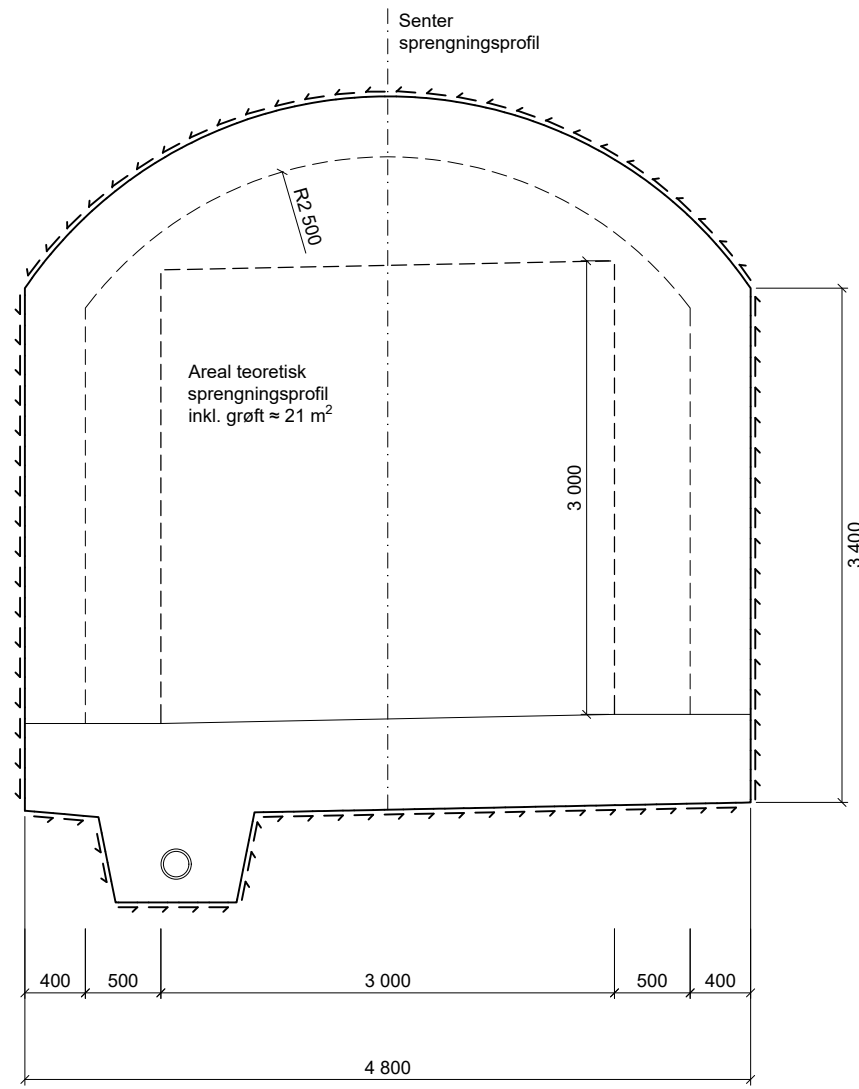

Normalprofil Bybanen, nødutgang
1:25

C:\Users\ERBOL\AppData\Local\Temp\Acg\Publish_22736\DS3_LAY_BT5-F-30105.dwg - e.tbl - Plottet: 2022-06-23, 09:43:14 - XREF = A_E_Normalprofil-Remmingstunnel

Lokaliseringsskisse



BT5 Bybanen til Åsane
DS3
Normalprofil nødutgang

Revisjon	Revisjon gjelder	Utarb	Kontr	Godkjent	Rev. dato
01	Teknisk forprosjekt	ErBol	GeH	IOV	2022-09-15

Leverandør



Norconsult

AV

Målestokk
1:25

Tegningsnummer/dokumentkode
BT5-F-30105

Plan id
65820000

Rev.
01

