"V:\518\76518781918IM\Vegi\DS1\Arkfil\DS1_LAY_D.dwg - VetHus - Plotter: 2023-03-13, 09:17:09 - LAYOUT = BT5-D-10100 - XREF = BT5-DS1-f-veg_2d_ingeniørprofiler, BT5-DS1-f-veg_sporingsanalyser_2d, BT5-DSG-g-io_kulturminner, DS1_eiendomsgrenser, BT5-DSS_f-veg, BT5-DSS-f-veg_2d_cl, BT5-DSS_f-veg_stravur, BT5-DSS-f-veg_2D, BT5-f-veg-tegnforklaring, BT5-DS1-Rammer, BT5-DS1-f - Illuplan, BT5-DS1-f - Illuplan_hatch, BT5-DS1-f-landskap_illustrasjonsplan, XREF1, BT5_DS1_f-landskap-2D-Torget-Sandbrogaten, BT5-DS1-f-veg_2d_geometri, BT5-DS1-f-veg_2d_ci, BT5-DS1-f-veg_2d_skravur, DS1_bygning_grunnlagtak, DS1_kart, DS1_lm_koter, BT5-DS1-f-bane_2D, BT5-DS1_f-baine_Profilering-for-andre-fag, BT5-DS1-f-veg_gs-eks-d1_20 t-kant"

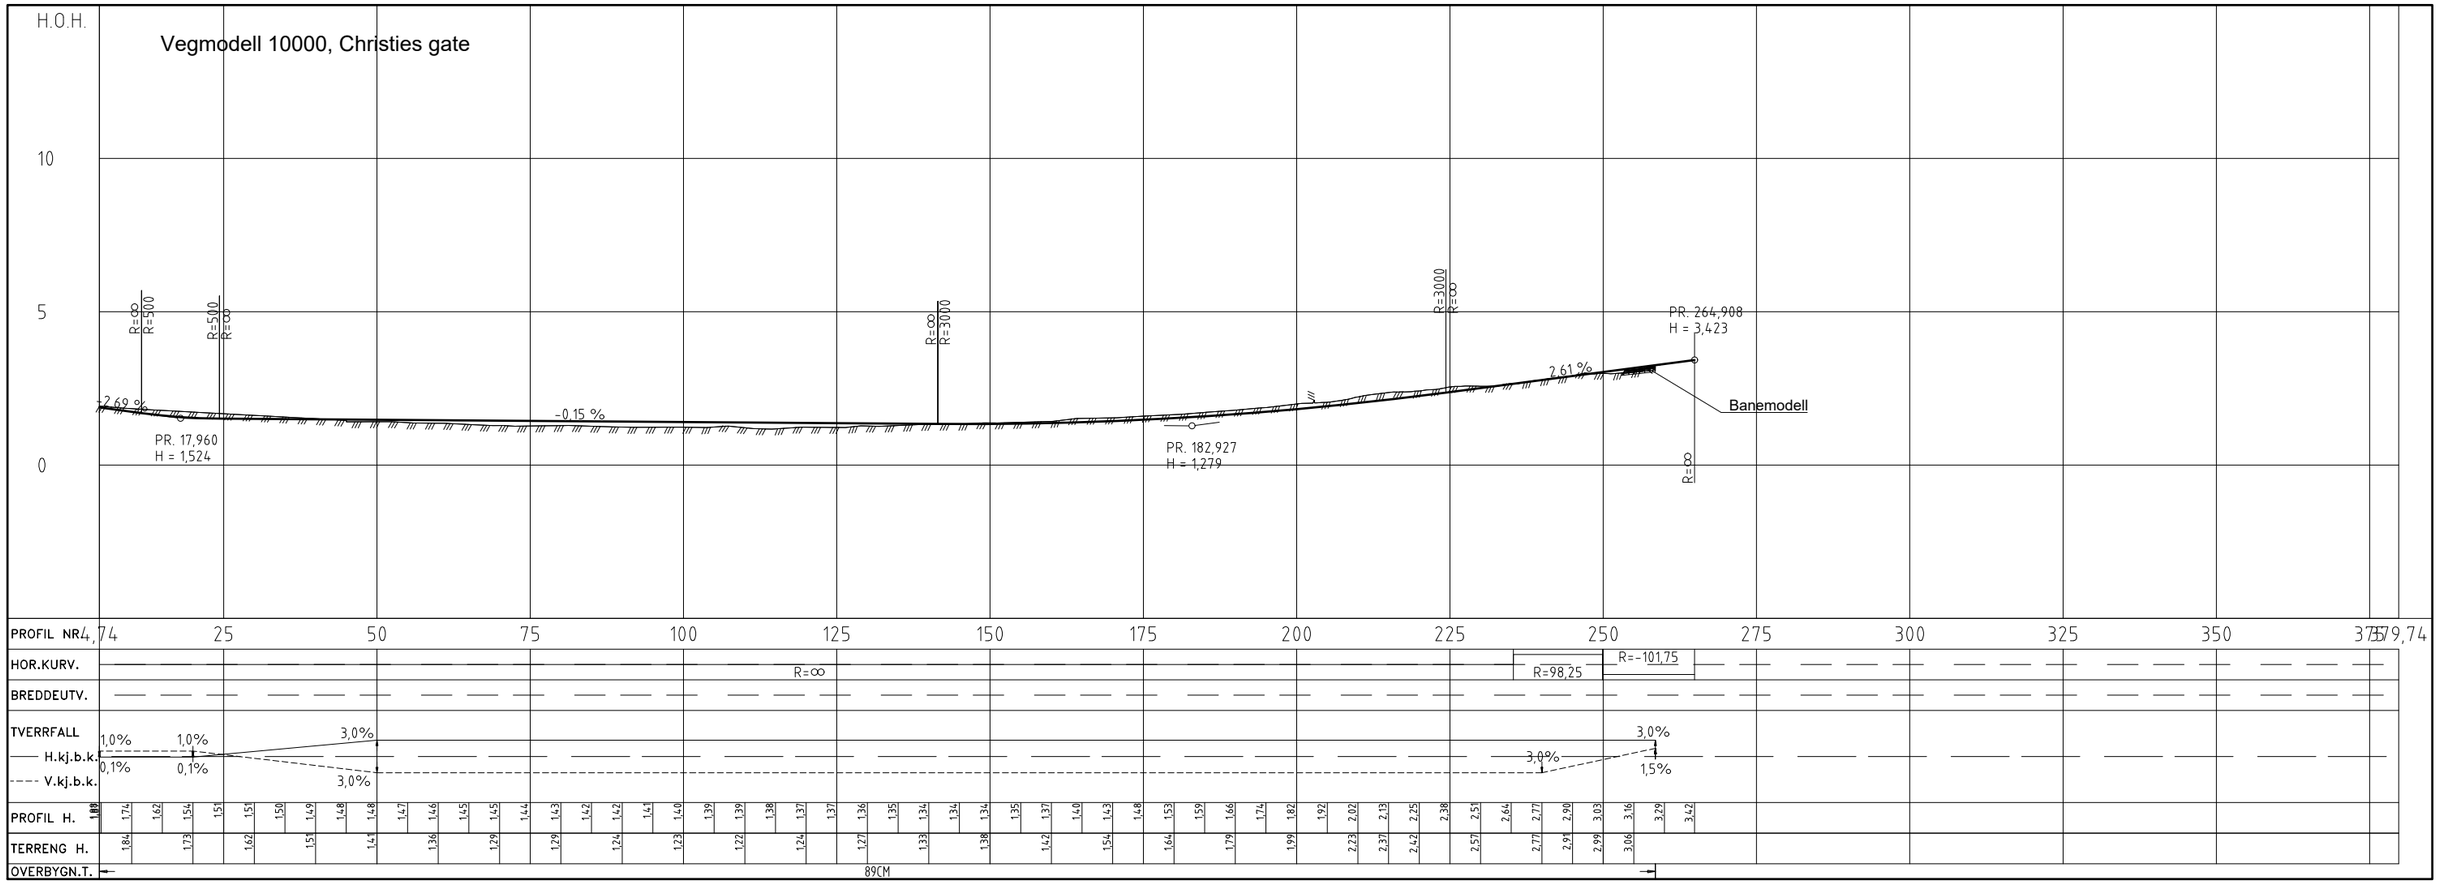

Tegnforklaring

- Bybane
- Bybane- og bussplattform
- Kjøreveg
- Gangveg/Torg
- Sykkelveg/ sykkelfelt
- Overkjørbar
- Avkjørsel over fortau
- Blandet sykkel/fotgjenger
- Leskur
- Trafikkøy/Rabatt/Buffer
- Varelevering på fortau
- Varelevering
- Tilrettelagt kryssing for sykkel
- Annet vegareal/ grøntareal
- Mur
- Fredet bygg
- Mur
- 10000 Henvisning vegmodell
- <200 Henvisning konstruksjon
- Frisikt mellom kjøretøy
- Frisikt myke trafikanter
- Konstruksjon
- Kantstein
- Gjerde
- Eiendomsgrense
- 250 Profilering bane

Lokaliseringsfigur

BT5 Bybanen til Åsane

DS1, Christies gate

Plan og profil, vegmodell 10000, pr. 5 - 258,5
Plan, sykkelveg i Christies gate

Revisjon	Revisjon gjelder	Utarb	Kontr	Godkjent	Rev. dato
01	Teknisk forprosjekt	VeHus	LiE	IOV	2022-09-15
02	Til 2. gangs behandling	VeHus	TorBer	IOV	2023-03-24

BERGEN KOMMUNE

Miljøløftet

Leverandør

Norconsult

asplan viak

Målestokk	Tegningsnummer/dokumentkode	Plan id	Rev.
1:500/1:100	BT5-D-10100	65800000	02

"V:\518\76518718\BIM\Veg\DS1\Aktiv\DS1_LAY_D.dwg - VeHus - Plotter: 2023-03-13, 09:21:53 - LAYOUT = BT5-D-10101 - XREF = BT5-DS1-f-veg_2d_lengdeprofiler, BT5-DS1-f-veg_sporingsanalyser_2d, BT5-DSG-g-io_kulturminner, DS1_eiendomsgrenser, BT5-DSS_f-veg, BT5-DSS-f-veg_2d_cl, BT5-DSS_f-veg_stravur, BT5-DSS-f-veg_2D, BT5-Veg-tegnforklaring, BT5-DS1-Rammer, BT5-DS1-f - illuplan, BT5-DS1-f - illuplan_hatch, BT5-DS1-f-landskap_illustrasjonsplan, XREF1, BT5_DS1_f-landskap-2D-Torget-Sandbrogaten, BT5-DS1-f-veg_2d_geometri, BT5-DS1-f-veg_2d_ci, BT5-DS1-f-veg_2d_skravur, DS1_bygning_grunnflatetak, DS1_kart, DS1_tm_koter, BT5-DS1-gd-eks-01_20 t-kart"

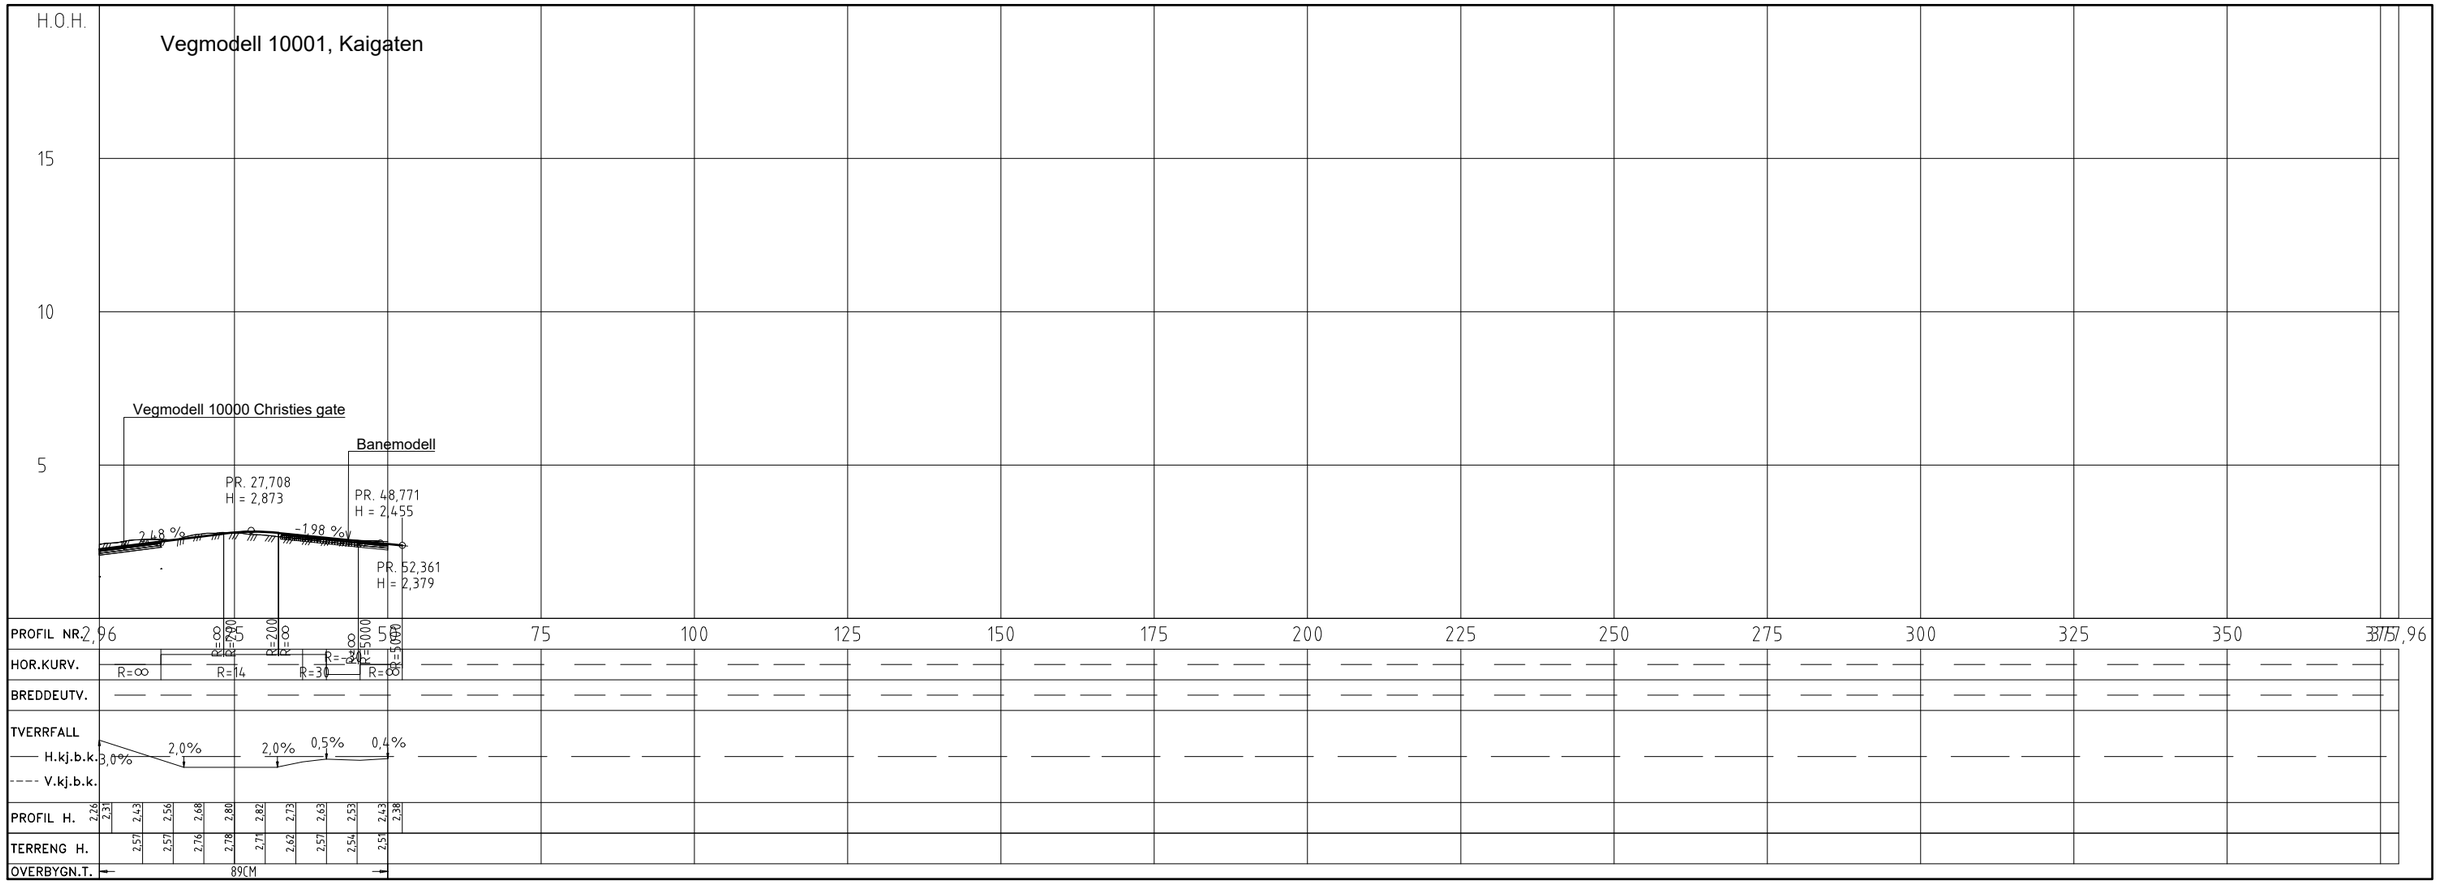

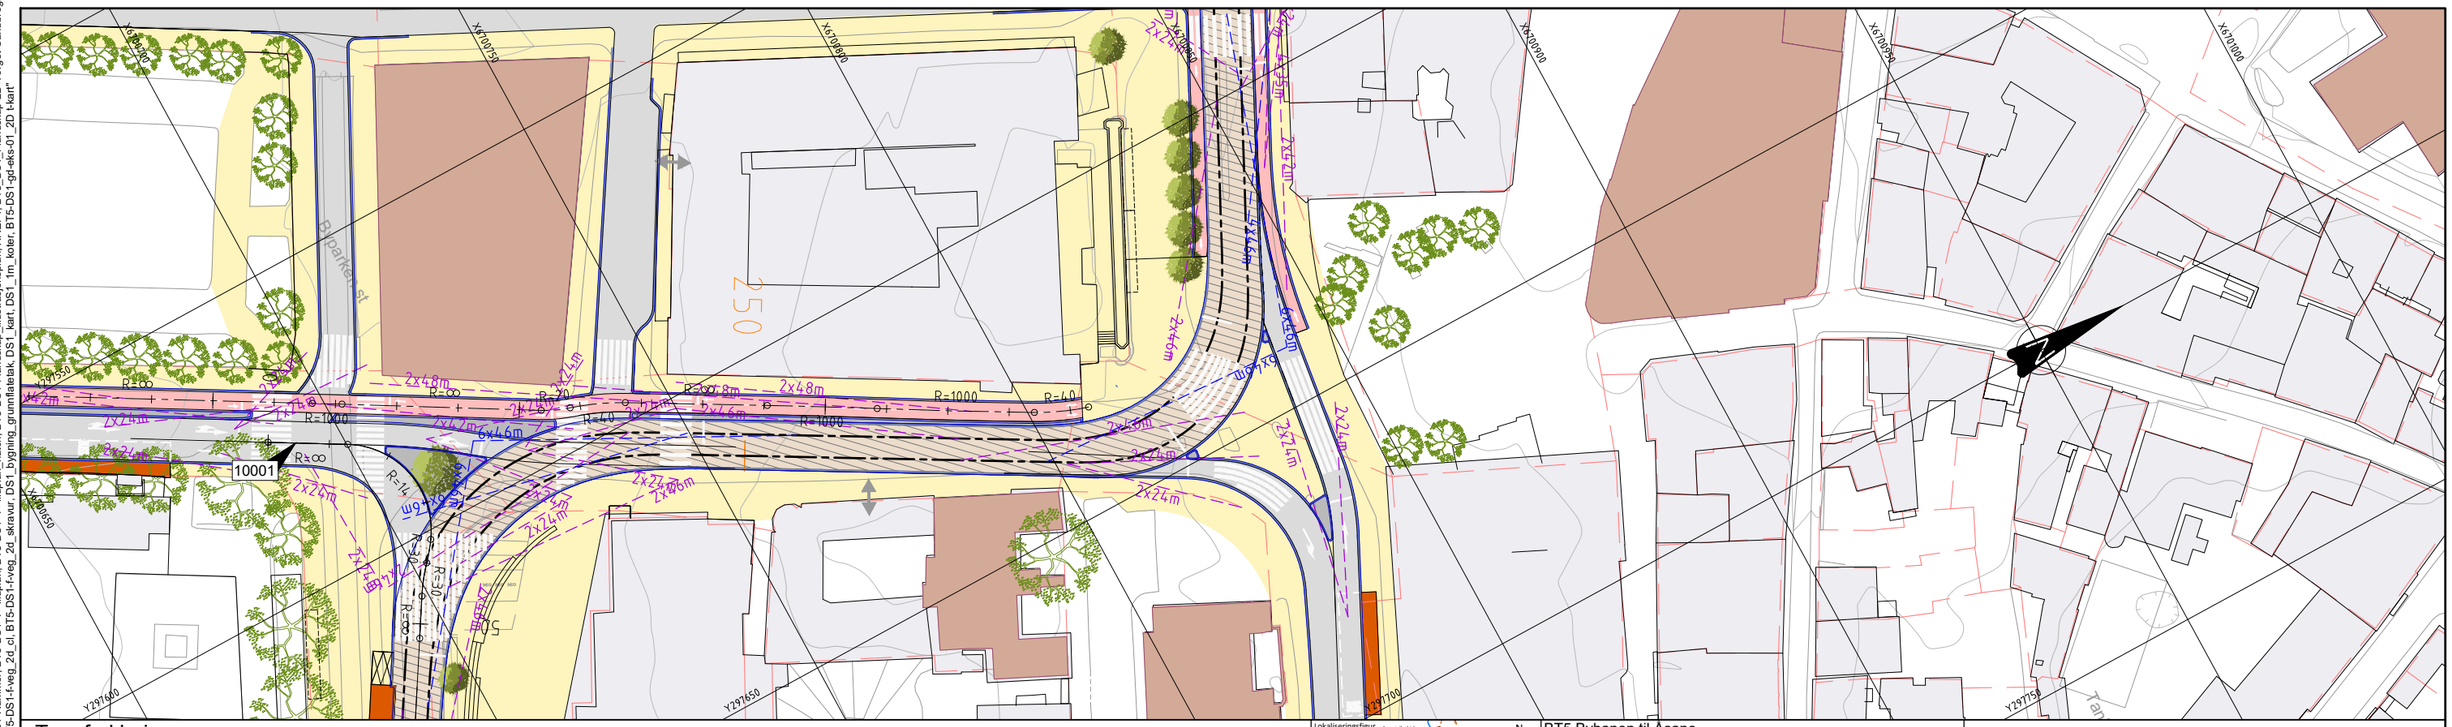

Tegnforklaring

- Bybane
- Bybane- og bussplattform
- Kjøreveg
- Gangveg/Torg
- Sykkelveg/ sykkelfelt
- Overkjørbar
- Avkjørsel over fortau
- Blandet sykkel/fotgjenger
- Leskur
- Trafikkøy/Rabatt/Buffer
- Varelevering på fortau
- Varelevering
- Tilrettelagt kryssing for sykkel
- Annet vegareal/ grøntareal
- Mur
- Fredet bygg
- Mur
- 10000 Henvisning vegmodell
- <200 Henvisning konstruksjon
- Frisikt mellom kjøretøy
- Frisikt myke trafikanter
- Konstruksjon
- Kantstein
- Gjerde
- Eiendomsgrense
- 250 Profilering bane

Lokaliseringsfigur

BT5 Bybanen til Åsane

DS1, Kaigaten

Plan og profil, vegmodell 10001, pr. 3 - 50
Plan, sykkelveg i Christies gate

Revisjon	Revisjon gjelder	Utarb	Kontr	Godkjent	Rev. dato
01	Teknisk forprosjekt	VeHus	LiE	IOV	2022-09-15
02	Til 2. gangs behandling	VeHus	TorBer	IOV	2023-03-24

BERGEN KOMMUNE

Miljøløftet

Leverandør Norconsult

opplan viak

Målestokk	Tegningsnummer/dokumentkode	Plan id	Rev.
1:500/1:100	BT5-D-10101	65800000	02

"V:\518\76518781918IM\Vegl\DS1\Aktiv\DS1_LAY_D.dwg - VeHus - Plotter: 2023-03-13, 09:24:03 - LAYOUT = BT5-D-10102 - XREF = BT5-DS1-f-veg_2d_tegneforklaring, BT5-DS1-Rammer, BT5-DS1-f - illuplan, BT5-DS1-f - illuplan_hatch, BT5-DS1-f-landskap_illustrasjonsplan, XREF1, BT5_DS1_f-landskap-2D-Torget-Sandbrogaten, BT5-DS1-f-veg_2d_geometri, BT5-DS1-f-veg_2d_ci, BT5-DS1-f-veg_2d_skravur, DS1_bygning_grunnlagtak, DS1_kart, DS1_tm_koter, BT5-DS1-gd-eks-01_2D kkart"

BT5-DS1-f-veg_sporingsanalyser_2d, BT5-DSD-g-io_kulturminner, DS1_eiendomsgrenser, BT5-DSS_f-veg, BT5-DSS-f-veg_2d_ci, BT5-DSS_f-veg_skravur, BT5-DSS-f-veg_2D, BT5-DS1-f-veg_2d_geometri, BT5-DS1-f-landskap_2D, BT5-Lokaliseringsfigur, BT5-DS1-f - illuplan, BT5-DS1-f - illuplan_hatch, BT5-DS1-f-landskap_illustrasjonsplan, XREF1, BT5_DS1_f-landskap-2D-Torget-Sandbrogaten, BT5-DS1-f-landskap_2D, BT5-DS1-f-veg_2d_ci, BT5-DS1-f-veg_2d_skravur, DS1_bygning_grunnlagtak, DS1_kart, DS1_tm_koter, BT5-DS1-gd-eks-01_2D kkart"

Vegmodell 10002, Allehelgens gate

H.O.H.

15

10

5

R=∞ R=800

R=800 R=∞

PR. 91,361
H = 4,813

Banemodell

-2,60 %

1,60 %

0,06 %

PR. 62,607
H = 4,352

PR. 103,031
H = 4,806

R=∞

| | | |

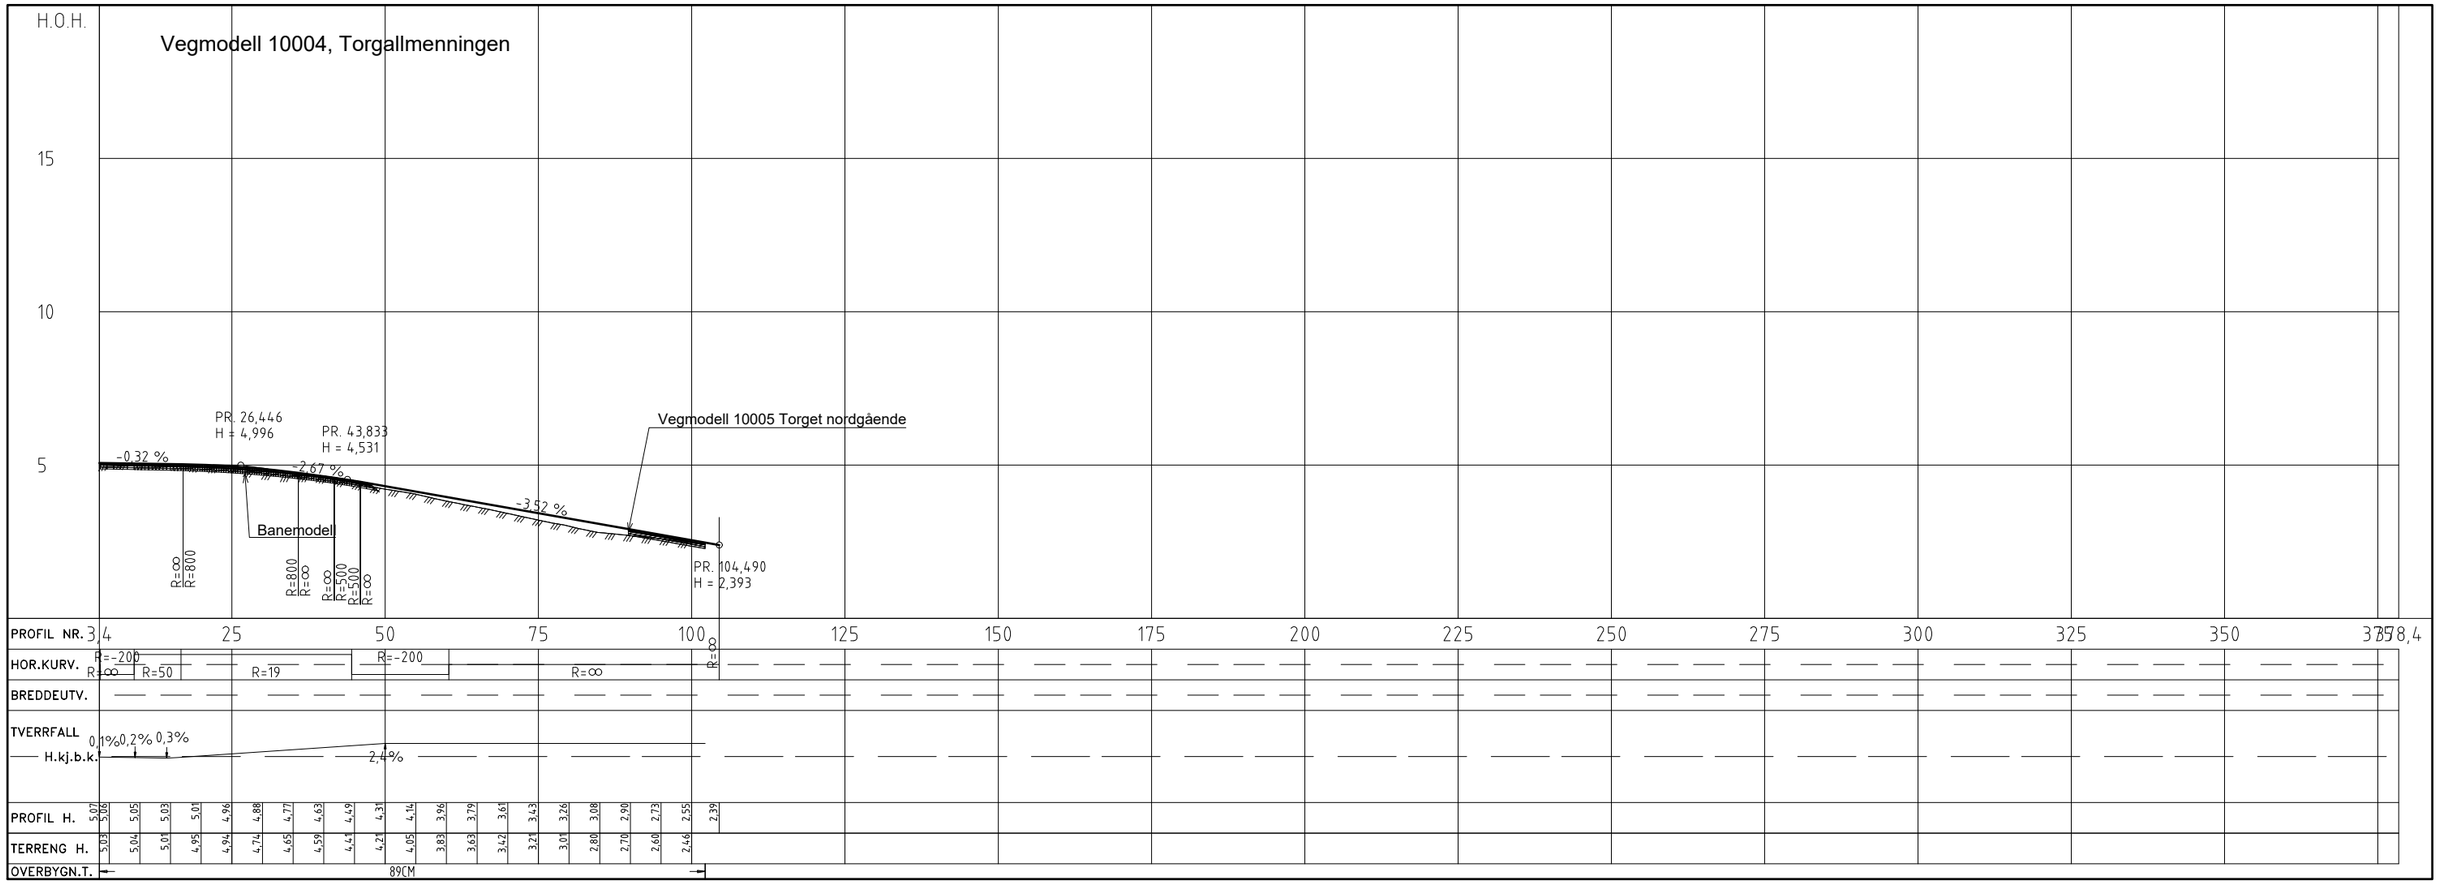

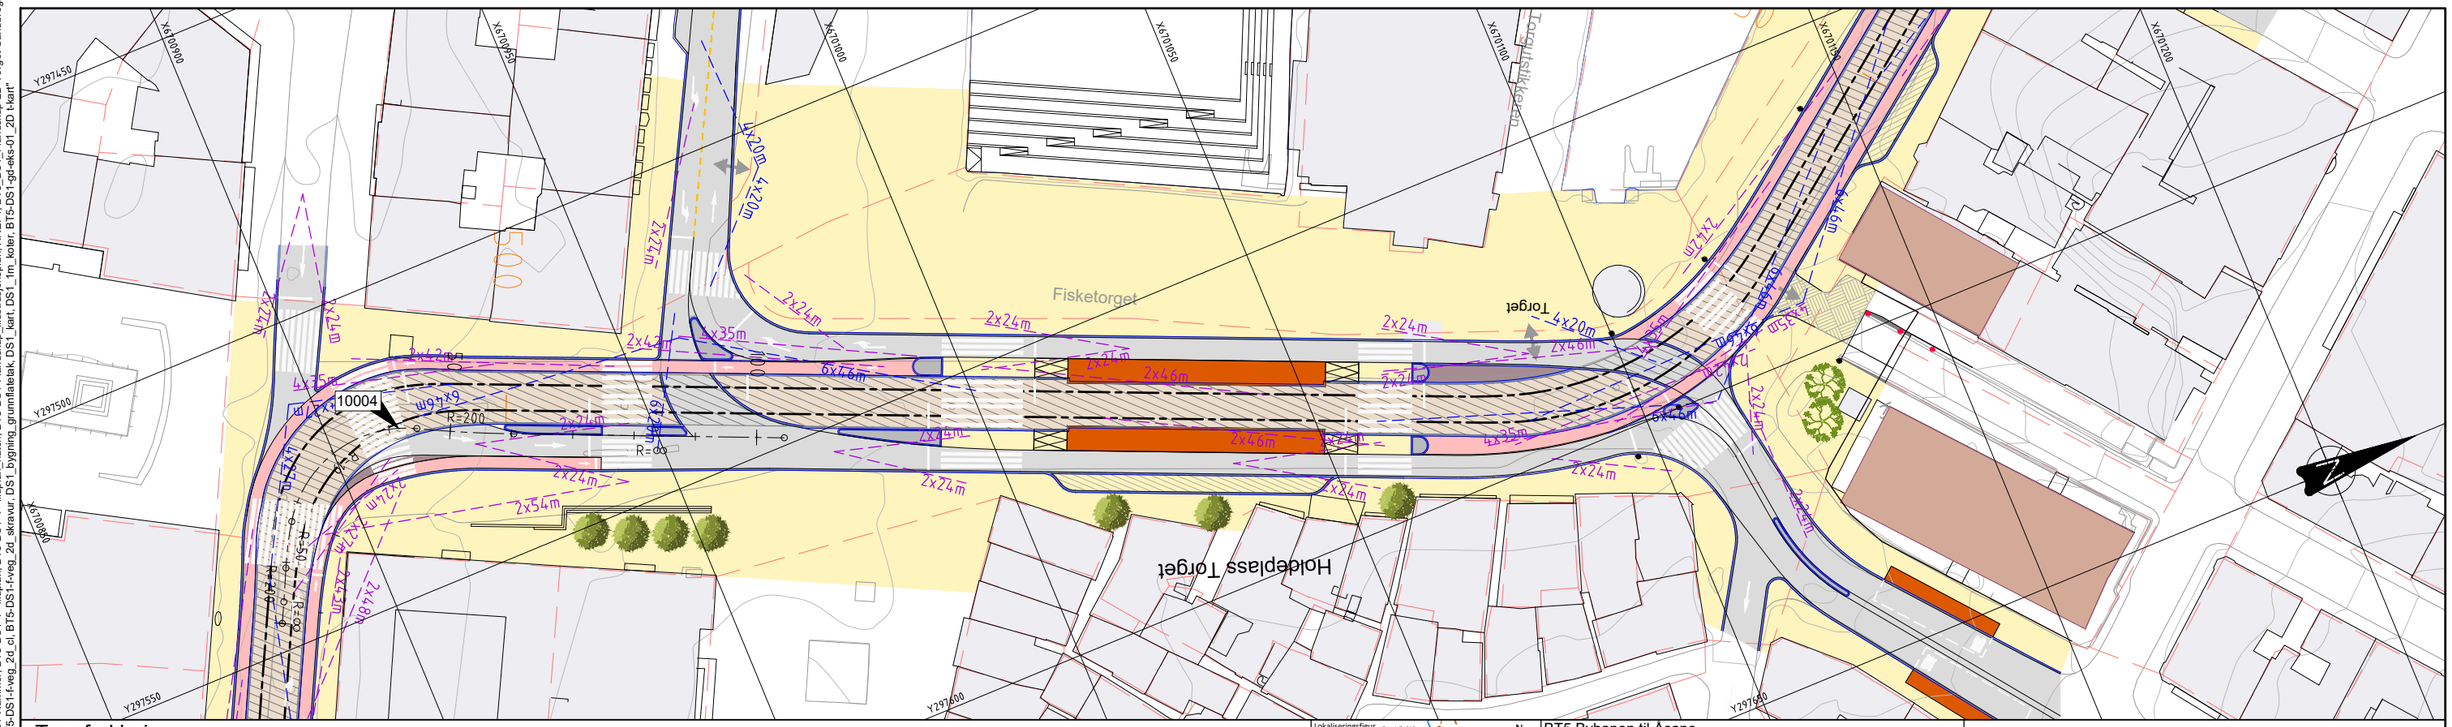

Tegnforklaring

- Bybane
- Bybane- og bussplattform
- Kjøreveg
- Gangveg/Torg
- Sykkelveg/ sykkelfelt
- Overkjørbar
- Avkjørsel over fortau
- Blandet sykkel/fotgjenger
- Leskur
- Trafikkøy/Rabatt/Buffer
- Varelevering på fortau
- Varelevering
- Tilrettelagt kryssing for sykkel
- Annet vegareal/ grøntareal
- Mur
- Fredet bygg
- Mur
- 10000 Henvisning vegmodell
- <200 Henvisning konstruksjon
- Frisikt mellom kjøretøy
- Frisikt myke trafikanter
- Konstruksjon
- Kantstein
- Gjerde
- Eiendomsgrense
- 250 Profilering bane

Lokaliseringsfigur

BT5 Bybanen til Åsane

DS1, Torgallmenningen

Plan og profil, vegmodell 10004, pr. 3,4 - 102,2

Revisjon	Revisjon gjelder	Utarb	Kontr	Godkjent	Rev. dato
01	Teknisk forprosjekt	VeHus	LiE	IOV	2022-09-15
02	Til 2. gangs behandling	VeHus	TorBer	IOV	2023-03-24

BERGEN KOMMUNE

Miljøløftet

Leverandør Norconsult

Målestokk 1:500/1:100

Tegningsnummer/dokumentkode BT5-D-10104

Plan id 65800000

Rev. 02

"V:\518\76518781918IM\Veg\DS1\Arkfil\DS1_LAY_D.dwg - VeHus - Plotter: 2023-03-13, 09:25:35 - LAYOUT = BT5-D-10104 - XREF = BT5-DS1-f-veg_2d, lengdeprofiler, BT5-DS1-f-veg_sporingsanalyser_2d, BT5-DSG-g-io_kulturminner, DS1_eiendomsgrenser, BT5-DSS_f-veg, BT5-DSS-f-veg_2d_cl, BT5-DSS_f-veg_stravur, BT5-DSS-f-veg_2D, BT5-Veg-tegnforklaring, BT5-DS1-Rammer, BT5-DS1-f - illuplan, BT5-DS1-f - illuplan_hatch, BT5-DS1-f-landskap_illustrasjonsplan, XREF1, BT5_DS1_f-landskap-2D-Torget-Sandbrogaten, BT5-DS1-f-veg_2d_geometri, BT5-DS1-f-veg_2d_ci, BT5-DS1-f-landskap_2D, BT5-Lokaliseringsfigur, BT5-DS1-f-bru_2D, BT5_DS1-f-signalanlegg_2d, BT5-DS1-f-bane_2D, BT5-DS1_f-bane_Profilering-for-andre-fag, BT5-DS1-f-veg_2d_lengdeprofiler, BT5-DSS-f-veg_stravur, BT5-DSS-f-veg_2D, BT5-DS1-f-veg_2d, BT5-DS1-f-landskap-2D-Torget-Sandbrogaten, BT5-DS1-f-veg_sporingsanalyser_2d, BT5-DSG-g-io_kulturminner, DS1_eiendomsgrenser, BT5-DSS_f-veg, BT5-DSS-f-veg_2d_cl, BT5-DSS_f-veg_stravur, BT5-DSS-f-veg_2D, BT5-DS1-f-bru_2D, BT5_DS1-f-signalanlegg_2d, BT5-DS1-f-bane_2D, BT5-DS1_f-bane_Profilering-for-andre-fag, BT5-DS1-f-veg_2d_geometri, BT5-DS1-f-landskap_2D, BT5-Lokaliseringsfigur, BT5-DS1-f - illuplan, BT5-DS1-f - illuplan_hatch, BT5-DS1-f-landskap_illustrasjonsplan, XREF1, BT5_DS1_f-landskap-2D-Torget-Sandbrogaten, BT5-DS1-f-veg_2d_ci, BT5-DS1-f-landskap_2D, BT5-DS1-f-veg_2d_geometri, BT5-DS1-f-veg_2d_ci, BT5-DS1-f-landskap_2D, BT5-Lokaliseringsfigur, BT5-DS1-f - illuplan, BT5-DS1-f - illuplan_hatch, BT5-DS1-f-landskap_illustrasjonsplan, XREF1, BT5_DS1_f-landskap-2D-Torget-Sandbrogaten

"V:\518\76518781918IM\Vegl\DS1\Aktiv\DS1_LAY_D.dwg - VetHus - Plotter: 2023-03-13, 09:27:55 - LAYOUT = BT5-D-10105 - XREF = BT5-DS1-f-veg_2d_lengdeprofiler, BT5-DS1-f-veg_sporingsanalyser_2d, BT5-DSG-g-io_kulturminner, DS1_eiendomsgrenser, BT5-DSS_f-veg, BT5-DSS-f-veg_2d_cl, BT5-DSS_f-veg_skravur, BT5-DSS-f-veg_2D, BT5-f-veg_tegnforklaring, BT5-DS1-Rammer, BT5-DS1-f - Illuplan, BT5-DS1-f - Illuplan_hatch, BT5-DS1-f-landskap_illustrasjonsplan, XREF1, BT5_DS1_f-landskap-2D-Torget-Sandbrogaten, BT5-DS1-f-veg_2d_geometri, BT5-DS1-f-veg_2d_ci, BT5-DS1-f-veg_2d_skravur, DS1_bygning_grunnflatetak, DS1_Kart, DS1_Im_Koter, BT5-DS1-gd-eks-d1_20 tkant"

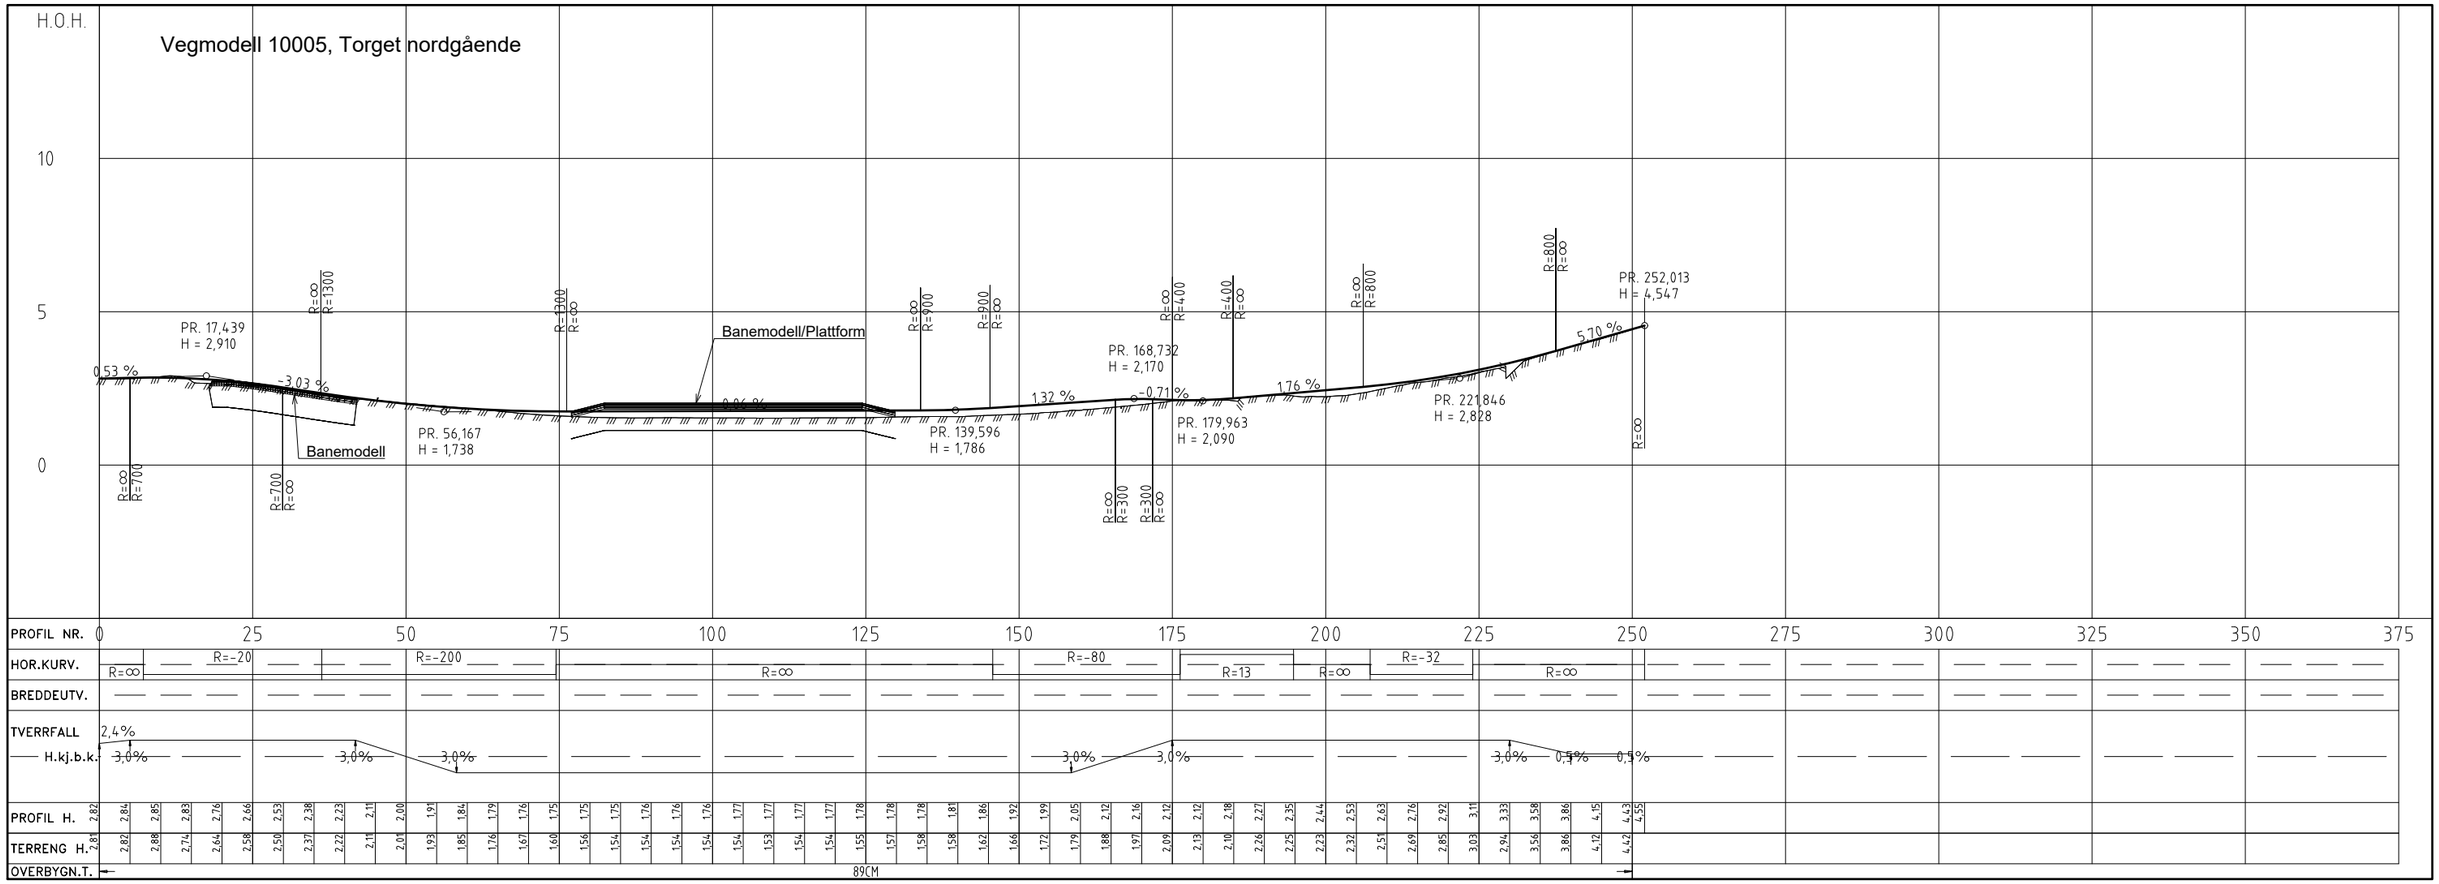

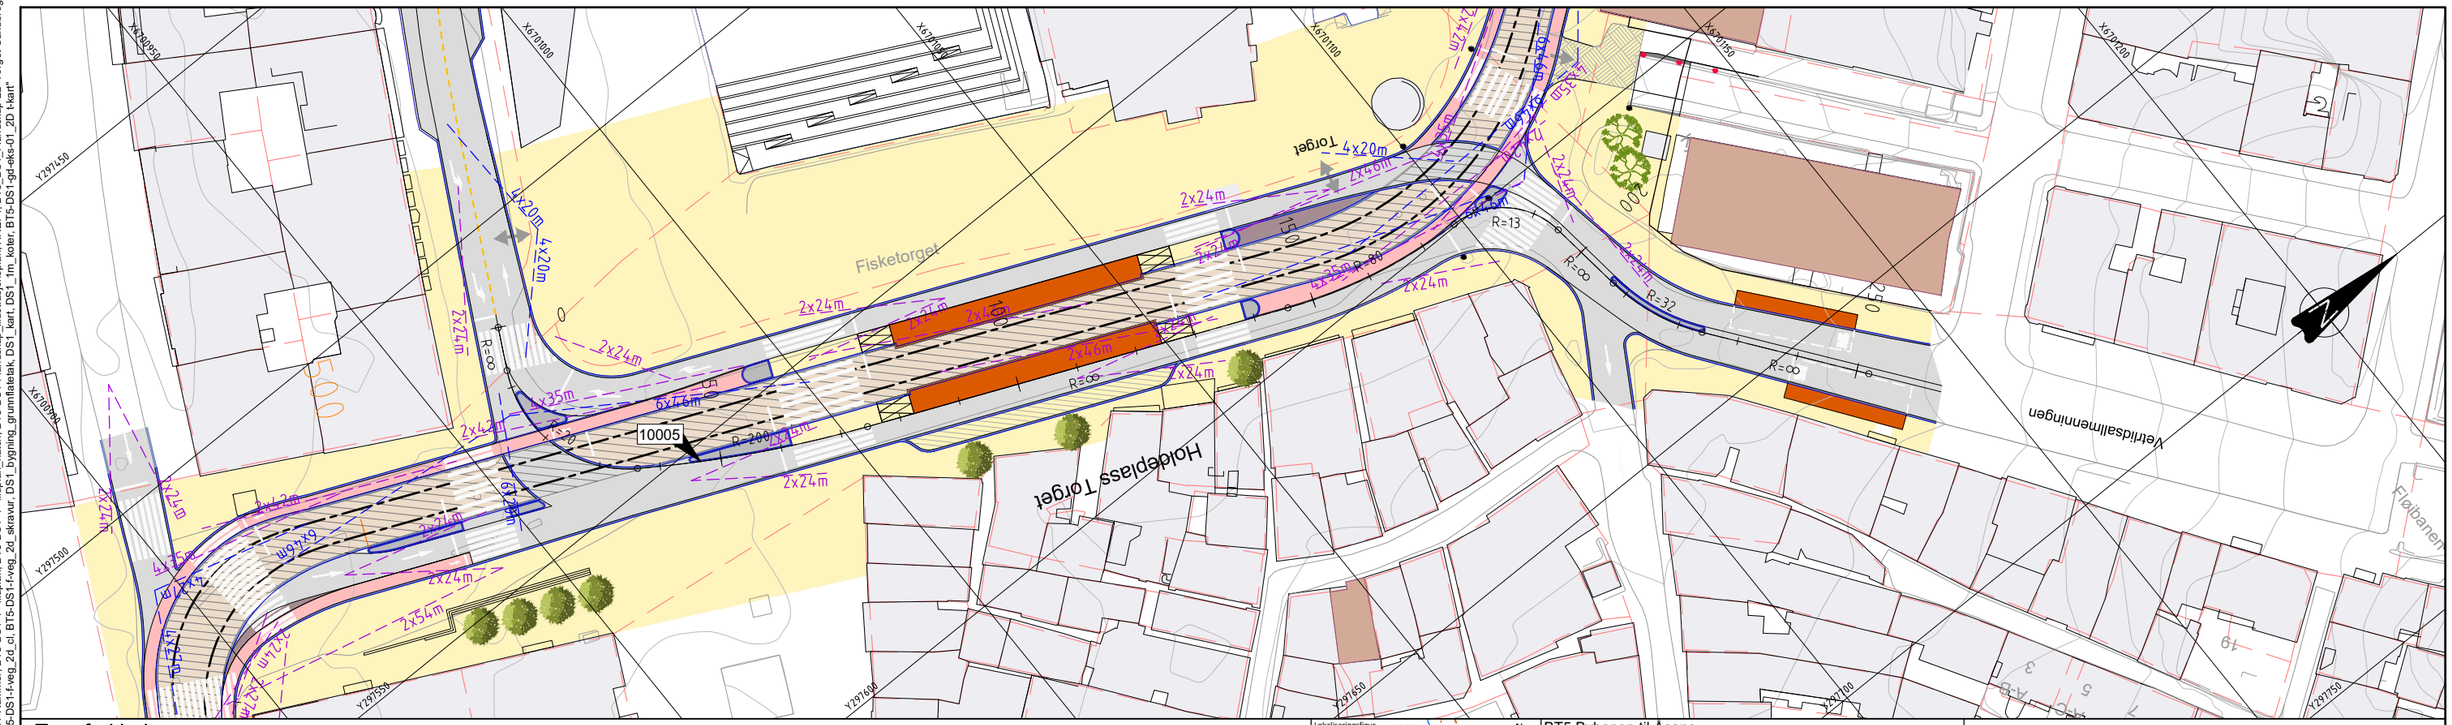

Tegnforklaring

- Bybane
- Bybane- og bussplattform
- Kjøreveg
- Gangveg/Torg
- Sykkelveg/ sykkelfelt
- Overkjørbar
- Avkjørsel over fortau
- Blandet sykkel/fotgjenger
- Leskur
- Trafikkøy/Rabatt/Buffer
- Varelevering på fortau
- Varelevering
- Tilrettelagt kryssing for sykkel
- Annet vegareal/ grøntareal
- Mur
- Fredet bygg
- Mur
- 10000 Henvisning vegmodell
- <200 Henvisning konstruksjon
- Frisikt mellom kjøretøy
- Frisikt myke trafikanter
- Konstruksjon
- Kantstein
- Gjerde
- Eiendomsgrense
- 250 Profilering bane

Lokaliseringsfigur

BT5 Bybanen til Åsane

DS1, Torget nordgående

Plan og profil, vegmodell 10005, pr. 0 - 250

Revisjon	Revisjon gjelder	Utarb	Kontr	Godkjent	Rev. dato
01	Teknisk forprosjekt	VeHus	LiE	IOV	2022-09-15
02	Til 2. gangs behandling	VeHus	LiE	IOV	2023-03-24

BERGEN KOMMUNE

Miljøløftet

Leverandør Norconsult

asplan viak

Målestokk	Tegningsnummer/dokumentkode	Plan id	Rev.
1:500/1:100	BT5-D-10105	65800000	02

"V:\518\76518781918IM\Vegl\DS1\Aktiv\DS1_LAY_D.dwg - VetHus - Plotter: 2023-03-13, 09:30:08 - LAYOUT = BT5-D-10106 - XREF = BT5-DS1-f-veg_2d_lengdeprofiler, BT5-DS1-f-veg_sporingsanalyser_2d, BT5-DSG-g-io_kulturminner, DS1_eiendomsgrenser, BT5-DSS_f-veg, BT5-DSS-f-veg_2d_cl, BT5-DSS_f-veg_2d_cl, BT5-DSS_f-veg_stikravur, BT5-DSS-f-veg_2D, BT5-veg-tegnforklaring, BT5-DS1-Rammer, BT5-DS1-f - illuplan, BT5-DS1-f - illuplan_hatch, BT5-DS1-f-landskap_illustrasjonsplan, XREF1, BT5_DS1_f-landskap-2D-Torget-Sandbrogaten, BT5-DS1-f-veg_2d_geometri, BT5-DS1-f-veg_2d_ci, BT5-DS1-f-landskap_2D, BT5-Lokaliseringsfigur, BT5-DS1-f-bru_2D, BT5_DS1-f-signalanlegg_2d, BT5-DS1-f-baine_2D, BT5-DS1_f-baine_Profilering-for-andre-fag, BT5-DS1-f-veg_2d_ingeniørgeologi, BT5-DS1-f-veg_2d_kulturminner, BT5-DS1-f-veg_2d_lengdeprofiler, BT5-DSS-f-veg_2D, BT5-DS1-f-veg_stikravur, BT5-DS1-f-veg_2D, BT5-DS1-f-landskap-2D-Torget-Sandbrogaten, BT5-DS1-f-veg_sporingsanalyser_2d, BT5-DSG-g-io_kulturminner, DS1_eiendomsgrenser, BT5-DSS_f-veg, BT5-DSS-f-veg_2d_cl, BT5-DSS_f-veg_2d_cl, BT5-DSS_f-veg_stikravur, BT5-DSS-f-veg_2D, BT5-DS1-f-veg_2d_lengdeprofiler, BT5-DS1-f-veg_2d_ingeniørgeologi, BT5-DS1-f-veg_2d_kulturminner, BT5-DS1-f-veg_2d_ci, BT5-DS1-f-landskap_2D, BT5-Lokaliseringsfigur, BT5-DS1-f-bru_2D, BT5_DS1-f-signalanlegg_2d, BT5-DS1-f-baine_2D, BT5-DS1_f-baine_Profilering-for-andre-fag, BT5-DS1-f-veg_2d_ingeniørgeologi, BT5-DS1-f-veg_2d_kulturminner, BT5-DS1-f-veg_2d_lengdeprofiler, BT5-DS1-f-veg_stikravur, BT5-DS1-f-veg_2D, BT5-DS1-f-landskap-2D-Torget-Sandbrogaten, BT5-DS1-f-veg_2d_geometri

"V:\518\76518781918IM\Vegi\DS1\Aktiv\DS1_LAY_D.dwg - VeHus - Plotter: 2023-03-13, 09:32:11 - LAYOUT = BT5-D-10107 - XREF = BT5-DS1-f-veg_2d_ct, BT5-DSS_f-veg_skravur, BT5-DSS-f-veg_2D, BT5-veg-tegnforklaring, BT5-DS1-Rammer, BT5-DS1-f - illuplan, BT5-DS1-f - illuplan_hatch, BT5-DS1-f-landskap_illustrasjonsplan, XREF1, BT5_DS1_f-landskap-2D-Torget-Sandbrogaten, BT5-DS1-f-veg_2d_geometri, BT5-DS1-f-veg_2d_ci, BT5-DS1-f-veg_2d_skravur, DS1_bygning_grunnlagtak, DS1_kart, DS1_lm_koter, BT5-DS1_gd-eks-o1_20 kart"

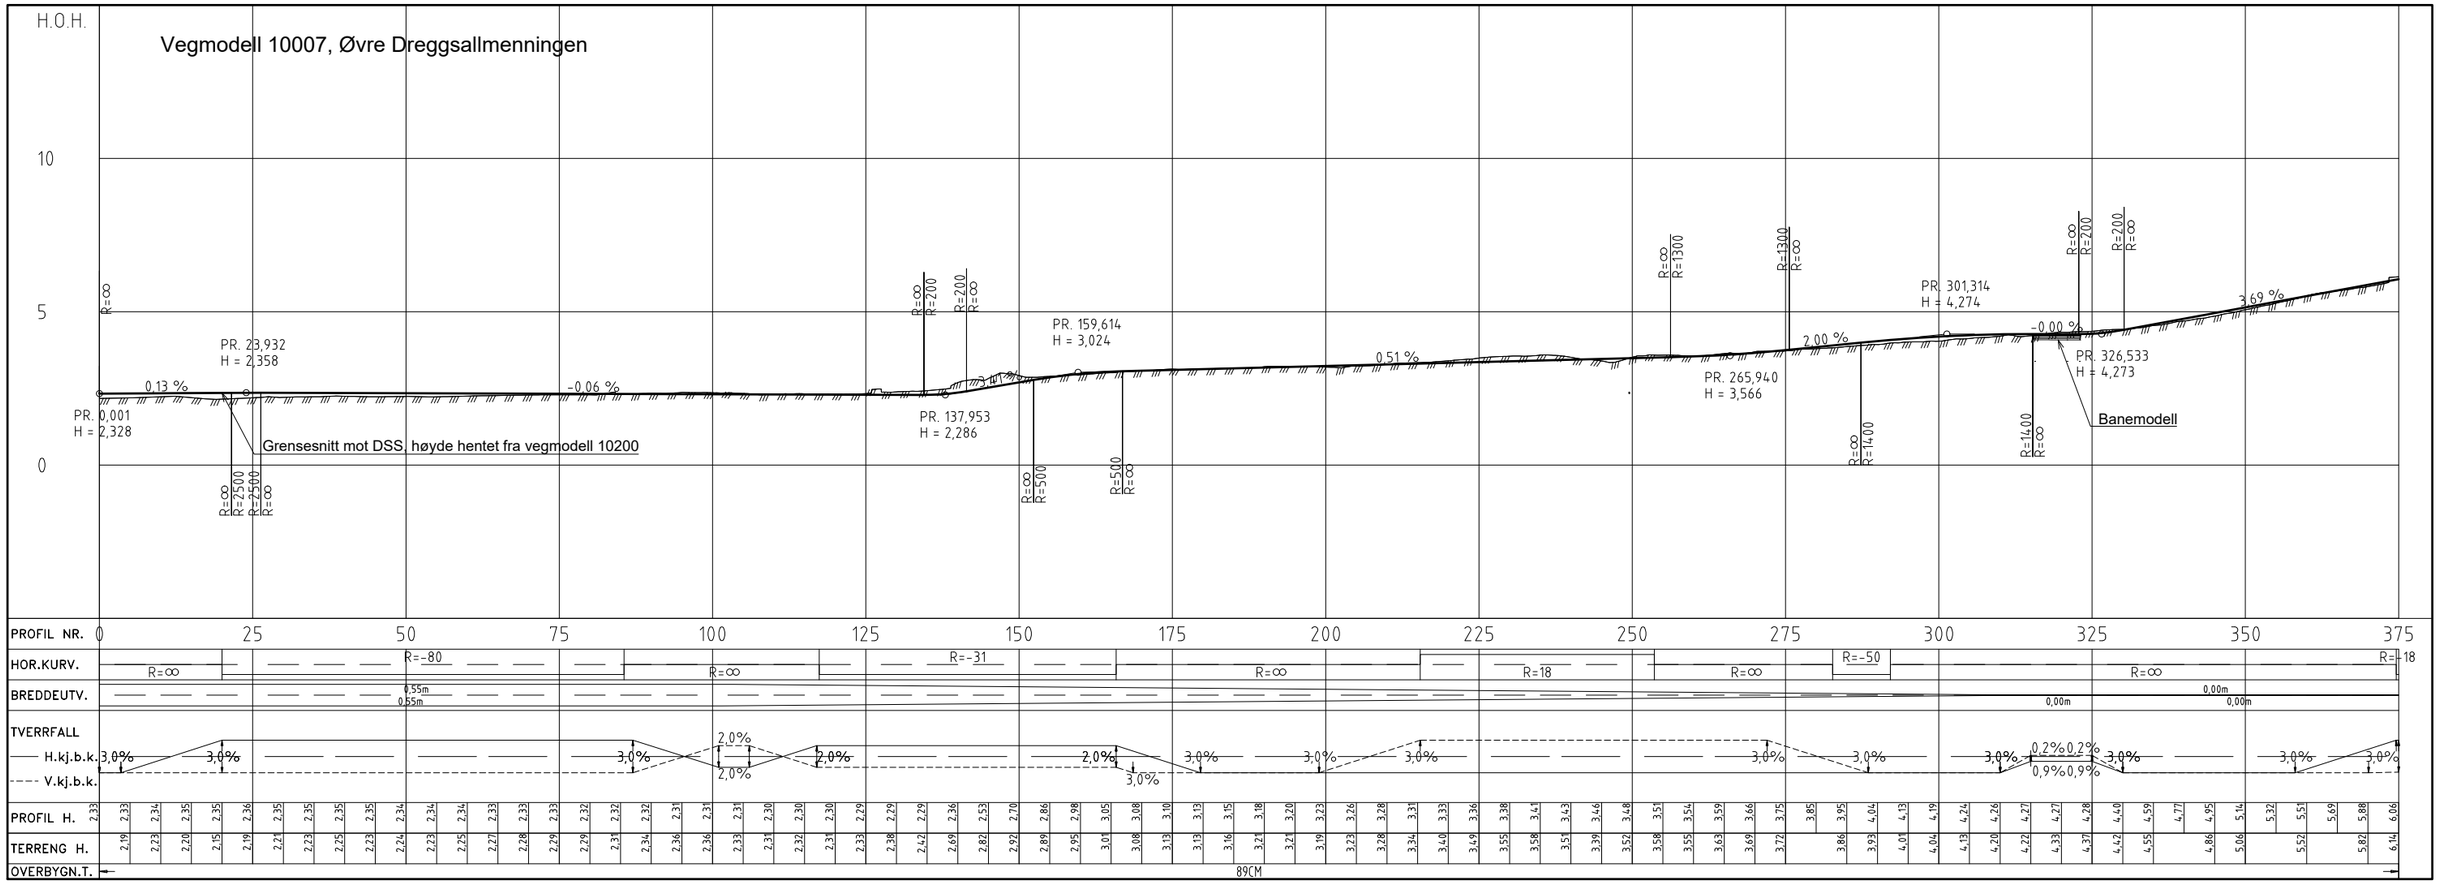

Tegnforklaring

- Bybane
- Bybane- og bussplattform
- Kjøreveg
- Gangveg/Torg
- Sykkelveg/ sykkelfelt
- Overkjørbar
- Avkjørsel over fortau
- Blandet sykkel/fotgjenger
- Leskur
- Trafikkøy/Rabatt/Buffer
- Varelevering på fortau
- Varelevering
- Tilrettelagt kryssing for sykkel
- Annet vegareal/ grøntareal
- Mur
- Fredet bygg
- Mur
- Henvisning vegmodell (10000)
- Henvisning konstruksjon (<200)
- Frisikt mellom kjøretøy
- Frisikt myke trafikanter
- Konstruksjon
- Kantstein
- Gjerde
- Eiendomsgrense
- Profilering bane

Lokaliseringsfigur

BT5 Bybanen til Åsane

DS1, Bradbenken-Øvr. Dreggsallmenningen

Plan og profil, vegmodell 10007, pr. 0 - 250

Revisjon	Revisjon gjelder	Utarb	Kontr	Godkjent	Rev. dato
01	Teknisk forprosjekt	VeHus	LiE	IOV	2022-09-15
02	Til 2. gangs behandling	VeHus	TorBer	IOV	2023-03-24

BERGEN KOMMUNE

Miljøløftet

Leverandør: Norconsult; asplan viak

Målestokk	Tegningsnummer/dokumentkode	Plan id	Rev.
1:500/1:100	BT5-D-10107	65800000	02

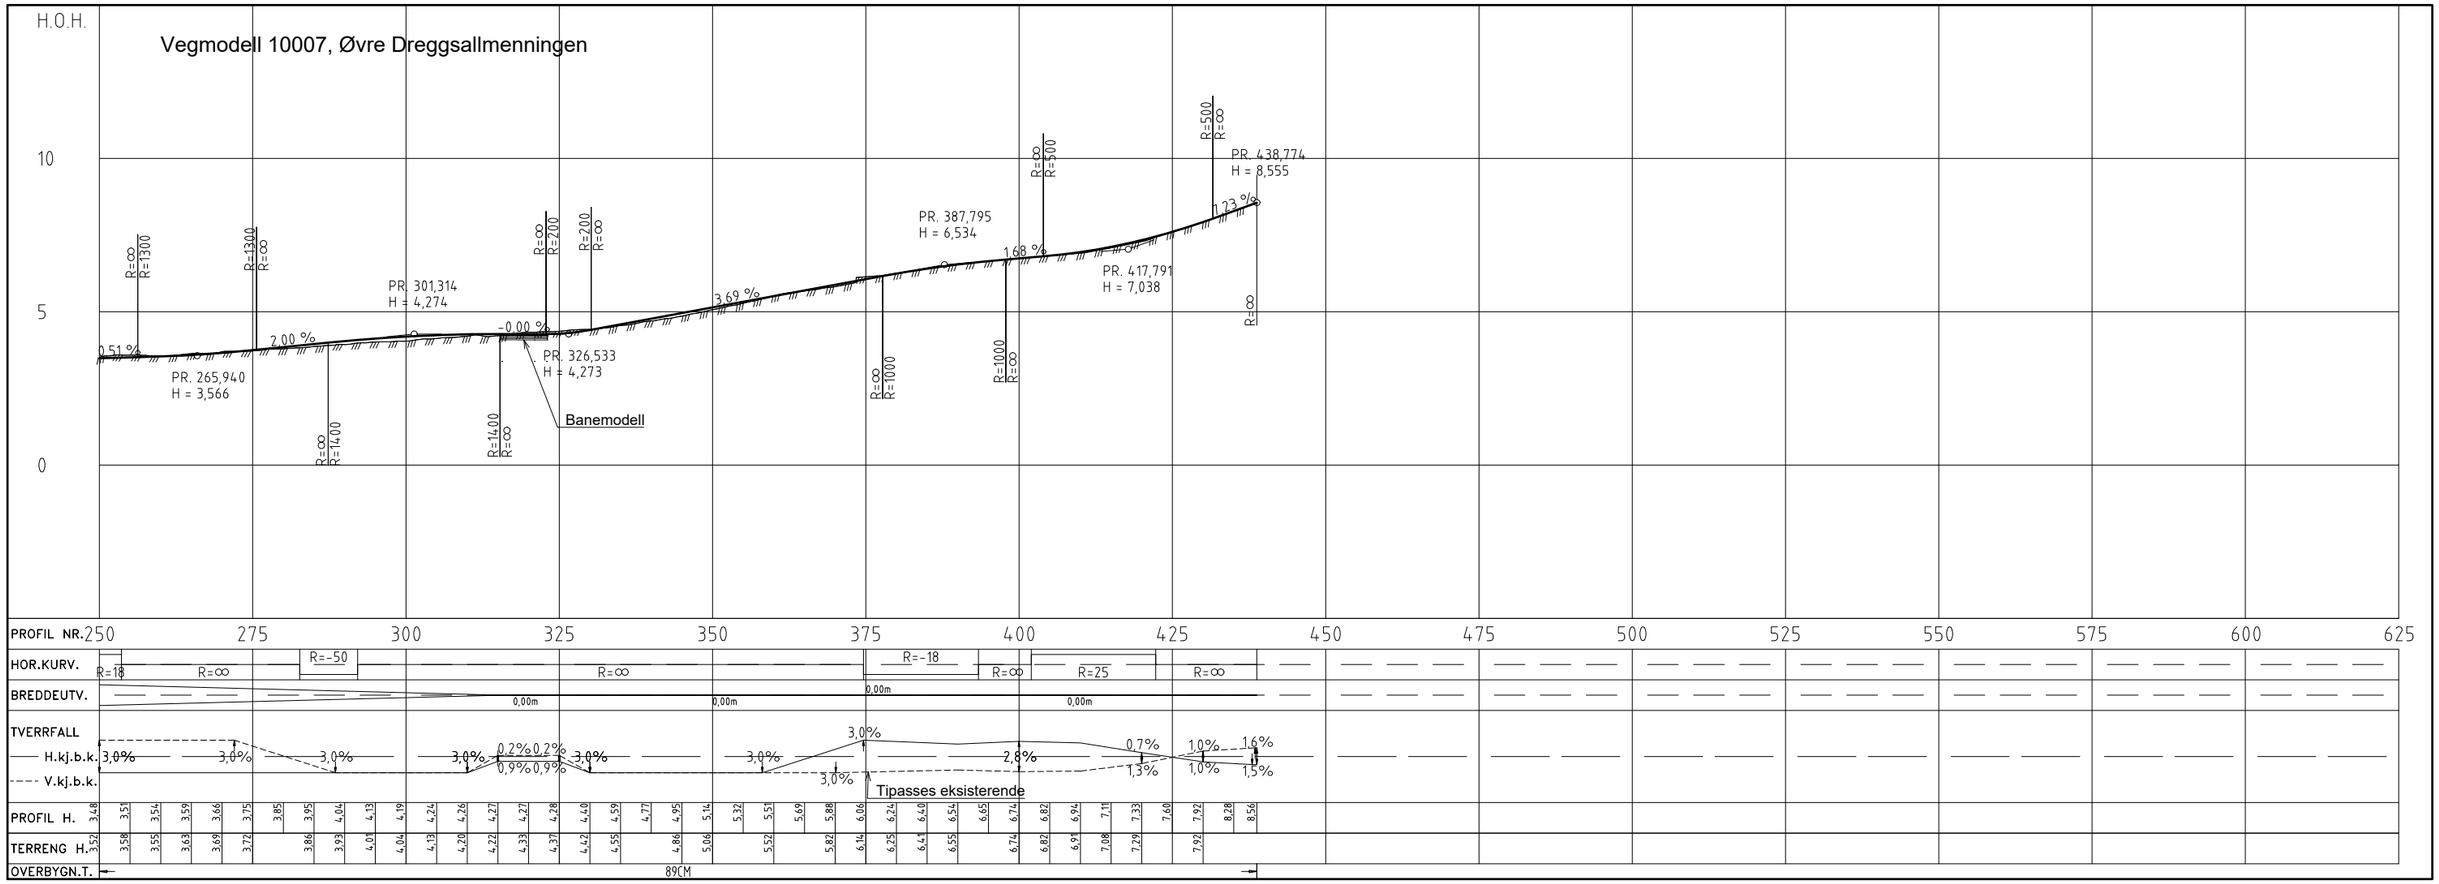

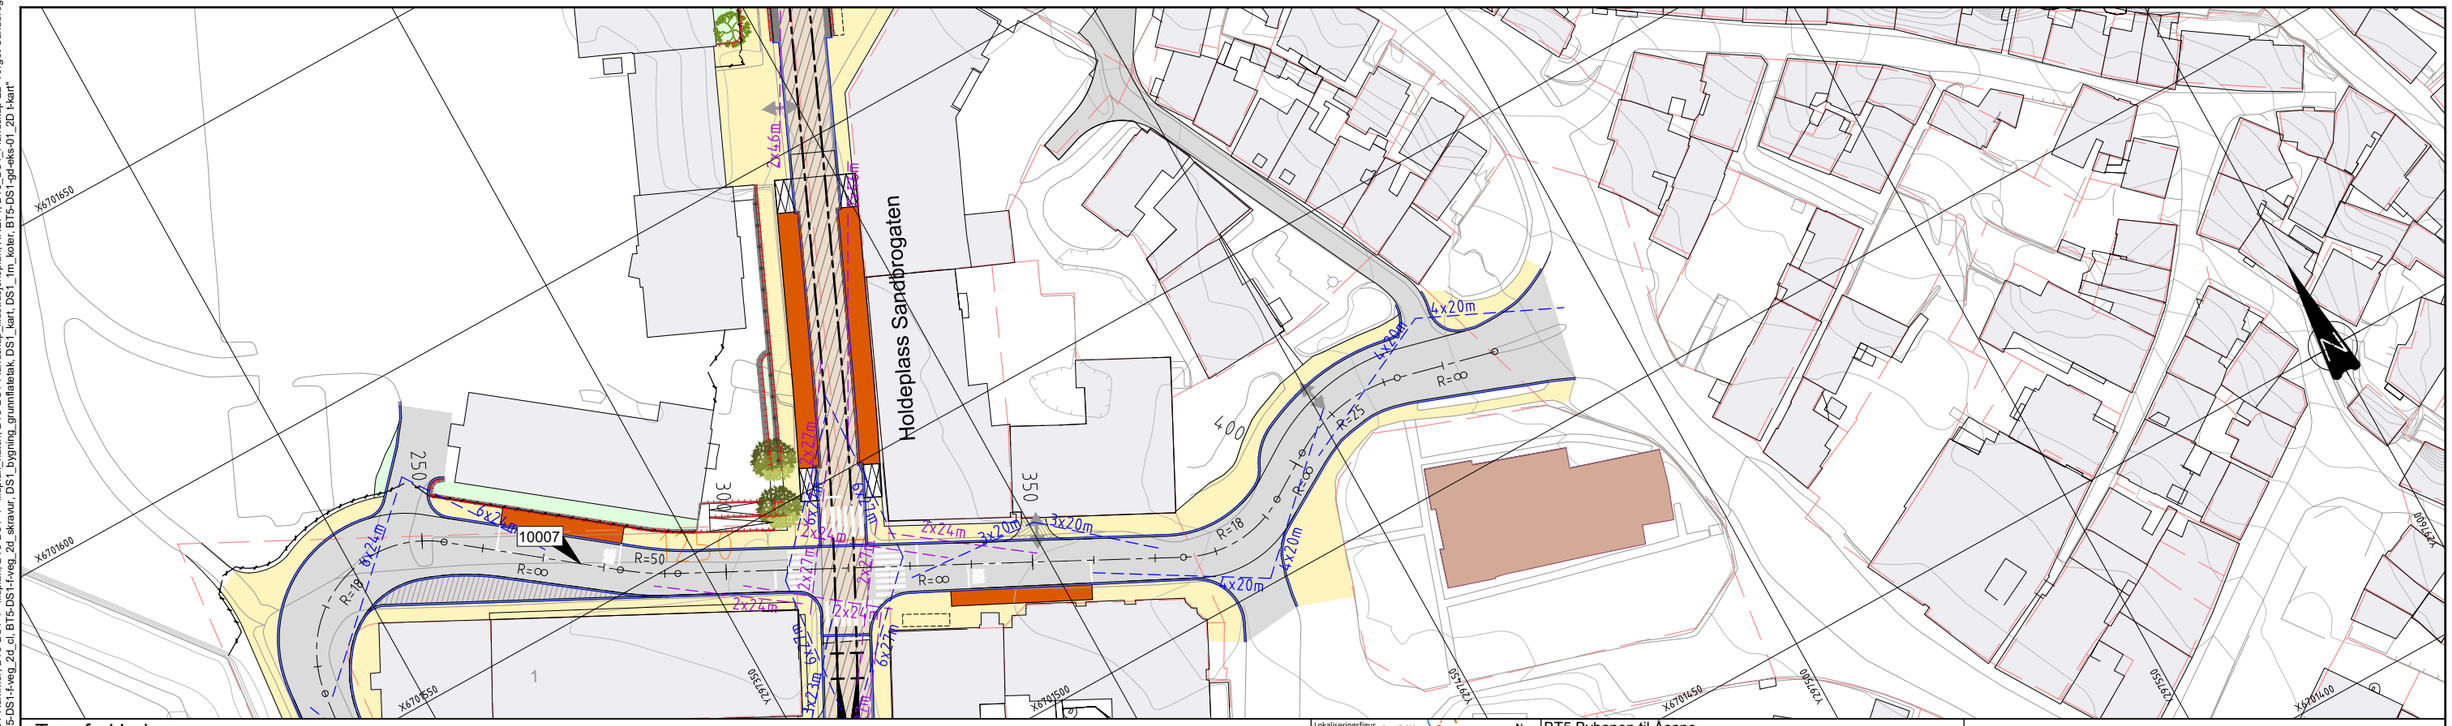

Tegnforklaring

- Bybane
- Bybane- og bussplattform
- Kjøreveg
- Gangveg/Torg
- Sykkelveg/ sykkelfelt
- Overkjørbar
- Avkjørsel over fortau
- Blandet sykkel/fotgjenger
- Leskur
- Trafikkøy/Rabatt/Buffer
- Varelevering på fortau
- Varelevering
- Tilrettelagt kryssing for sykkel
- Annet vegareal/ grøntareal
- Mur
- Fredet bygg
- Mur
- 10000 Henvisning vegmodell
- Henvisning konstruksjon
- Frisikt mellom kjøretøy
- Frisikt myke trafikanter
- Konstruksjon
- Kantstein
- Gjerde
- Eiendomsgrense
- 250 Profilering bane

BT5 Bybanen til Åsane

DS1, Bradbenken-Øvr. Dreggsallmenningen

Plan og profil, vegmodell 10007, pr. 250 - 418

Revisjon	Revisjon gjelder	Utarb	Kontr	Godkjent	Rev. dato
01	Teknisk forprosjekt	VeHus	LiE	IOV	2022-09-15
02	Til 2. gangs behandling	VeHus	TorBer	IOV	2023-03-24

Leverandør: Norconsult; asplan viak

Målestokk	Tegningsnummer/dokumentkode	Plan id	Rev.
1:500/1:100	BT5-D-10108	65800000	02

"V:\518\76518719\BIM\Veg\DS1\Arkfil\DS1_LAY_D.dwg - VeHus - Plotter: 2023-03-13, 09:33:58 - LAYOUT = BT5-D-10108 - XREF = BT5-DS1-f-veg_2d_lengdeprofiler, BT5-DS1-f-veg_sporingsanalyser_2d, BT5-DSD-g-io_kulturminner, DS1_eiendomsgrenser, BT5-DSS_f-veg, BT5-DSS-f-veg_2d_cl, BT5-DSS_f-veg_skravur, BT5-DSS-f-veg_2D, BT5-DS1-f-veg_sporingsanalyser_2d, BT5-DSD-g-io_kulturminner, DS1_eiendomsgrenser, BT5-DSS_f-veg, BT5-DSS-f-veg_2d_cl, BT5-DSS_f-veg_skravur, BT5-DSS-f-veg_2D, BT5-DS1-f-veg_tegnforklaring, BT5-DST-Rammer, BT5-DS1-f - Illuplan, BT5-DS1-f - Illuplan_hatch, BT5-DS1-f-landskap_illustrasjonsplan, XREF1, BT5_DS1_f-landskap-2D-Torget-Sandbrogaten, BT5-DS1-f-veg_2d_geometri, BT5-DS1-f-veg_2d_cl, BT5-DS1-f-veg_2d_skravur, DS1_bygning_grunnflatetak, DS1_kart, DS1_tm_koter, BT5-DS1-gd-eks-01_2D tkant"

"V:\518\76518781918IM\Vegi\DS1\Aktiv\DS1_LAY_D.dwg - VetHus - Plotter: 2023-03-13, 09:54:39 - LAYOUT = BT5-D-10600 - XREF = BT5-DS1-f-veg_2d_lengdeprofiler, BT5-DS1-f-veg_sporingsanalyser_2d, BT5-DSD-g-io_kulturminner, DS1_eiendomsgrenser, BT5-DSS_f-veg, BT5-DSS-f-veg_2d_cl, BT5-DSS_f-veg_stikravur, BT5-DSS-f-veg_2D, BT5-DS1-f-veg_forklaring, BT5-DS1-Rammer, BT5-DS1-f - illuplan, BT5-DS1-f - illuplan_hatch, BT5-DS1-f-landskap_illustrasjonsplan, XREF1, BT5_DS1_f-landskap-2D-Torget-Sandbrogaten, BT5-DS1-f-veg_2d_geometri, BT5-DS1-f-veg_2d_cl, BT5-DSD-g-io_kulturminner, DS1_eiendomsgrenser, BT5-DSS_f-veg, BT5-DSS-f-veg_2d_cl, BT5-DSS_f-veg_stikravur, BT5-DSS-f-veg_2D, BT5-DS1-f-landskap_2D, BT5-Lokaliseringsfigur, BT5-DS1-f-bru_2D, BT5_DS1-f-signalanlegg_2d, BT5-DS1-f-bane_2D, BT5-DS1_f-bane_Profilering-for-andre-fag, BT5-DS1-f-veg_2d_kjørefelt, BT5-DS1-f-veg_2d_kryss, BT5-DS1-f-veg_2d_sykkelfelt, BT5-DS1-f-veg_2d_gangfelt, BT5-DS1-f-veg_2d_fortau, BT5-DS1-f-veg_2d_torg, BT5-DS1-f-veg_2d_overkjørbar, BT5-DS1-f-veg_2d_sykkelveg, BT5-DS1-f-veg_2d_overgang, BT5-DS1-f-veg_2d_kollektivfelt, BT5-DS1-f-veg_2d_kollektivtrasé, BT5-DS1-f-veg_2d_kollektivholdeplass, BT5-DS1-f-veg_2d_kollektivterminal, BT5-DS1-f-veg_2d_kollektivtrasé_sykkelfelt, BT5-DS1-f-veg_2d_kollektivholdeplass_sykkelfelt, BT5-DS1-f-veg_2d_kollektivterminal_sykkelfelt, BT5-DS1-f-veg_2d_kollektivtrasé_fortau, BT5-DS1-f-veg_2d_kollektivholdeplass_fortau, BT5-DS1-f-veg_2d_kollektivterminal_fortau, BT5-DS1-f-veg_2d_kollektivtrasé_gangfelt, BT5-DS1-f-veg_2d_kollektivholdeplass_gangfelt, BT5-DS1-f-veg_2d_kollektivterminal_gangfelt, BT5-DS1-f-veg_2d_kollektivtrasé_torg, BT5-DS1-f-veg_2d_kollektivterminal_kjøreveg, BT5-DS1-f-veg_2d_kollektivtrasé_gangveg, BT5-DS1-f-veg_2d_kollektivholdeplass_gangveg, BT5-DS1-f-veg_2d_kollektivterminal_gangveg

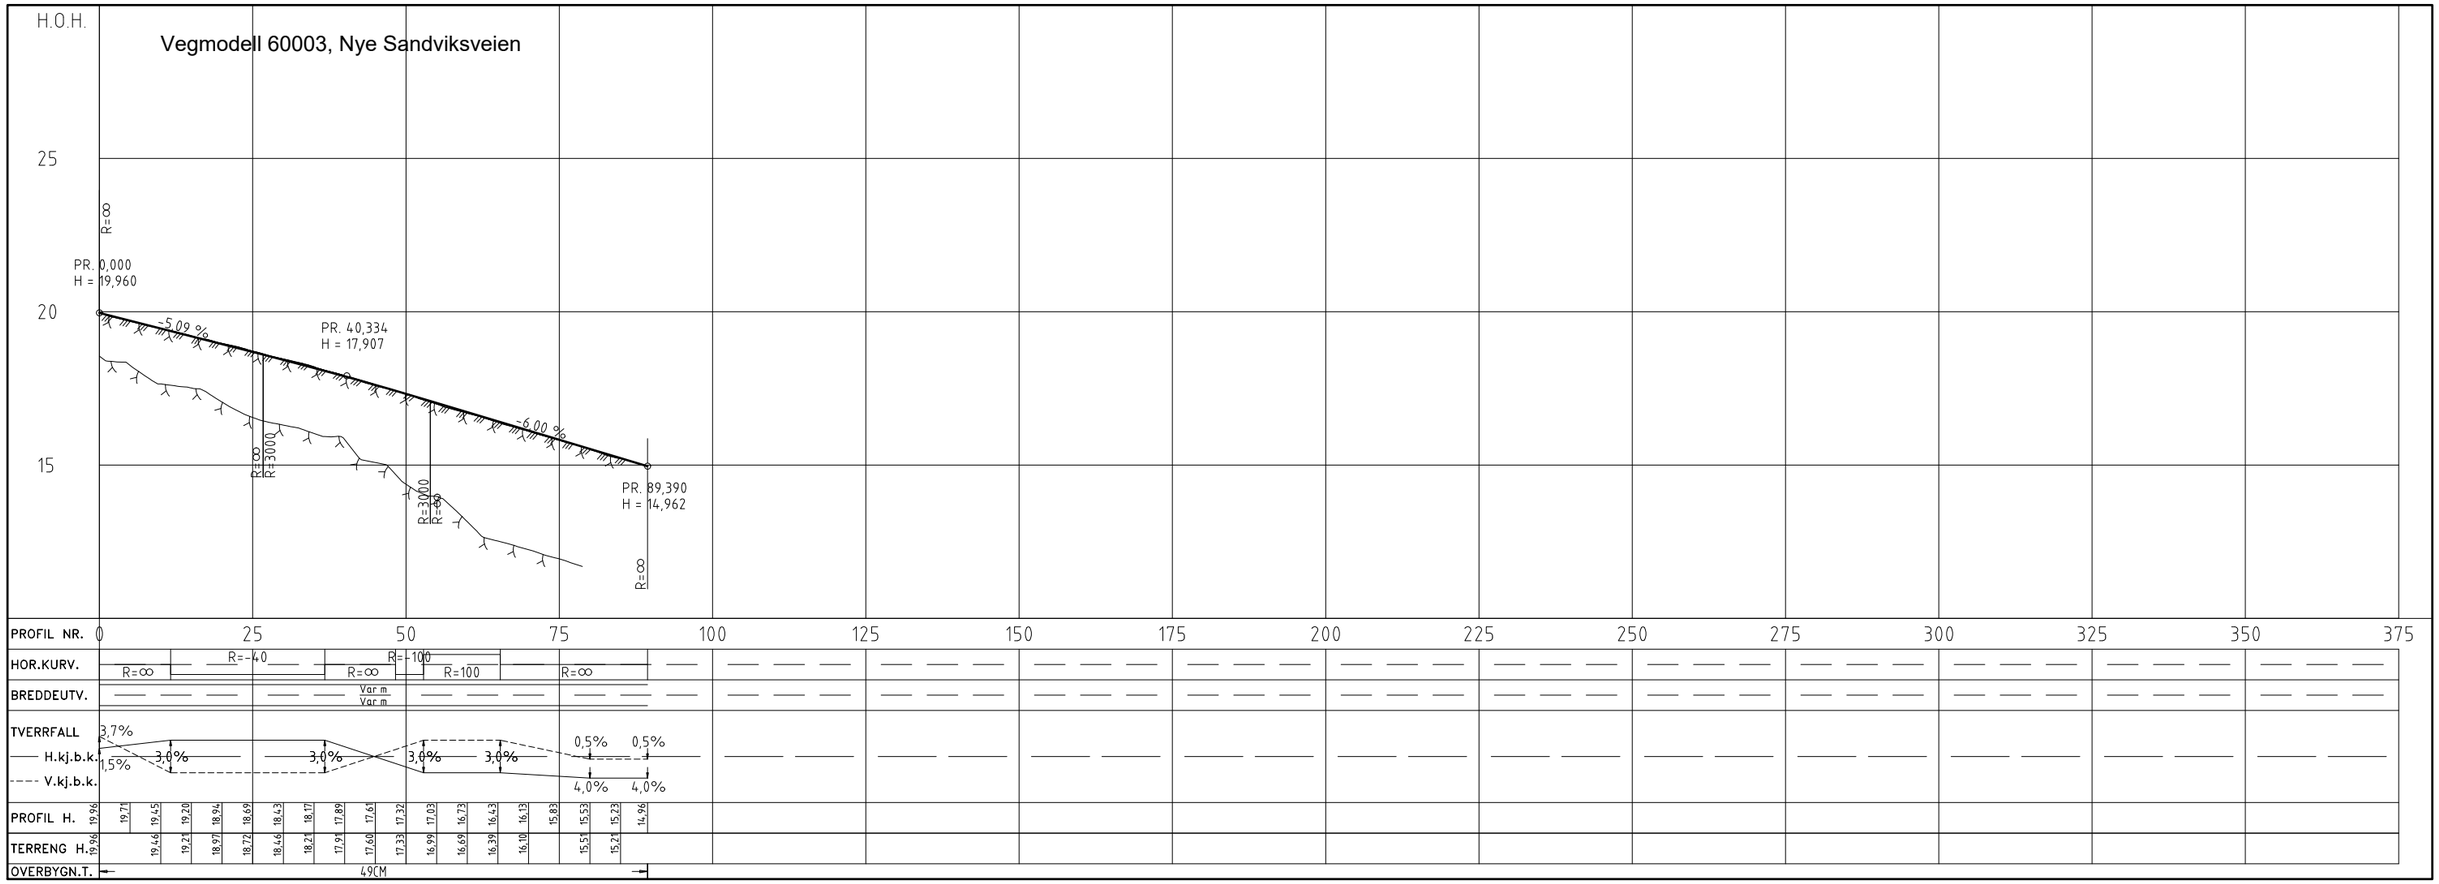

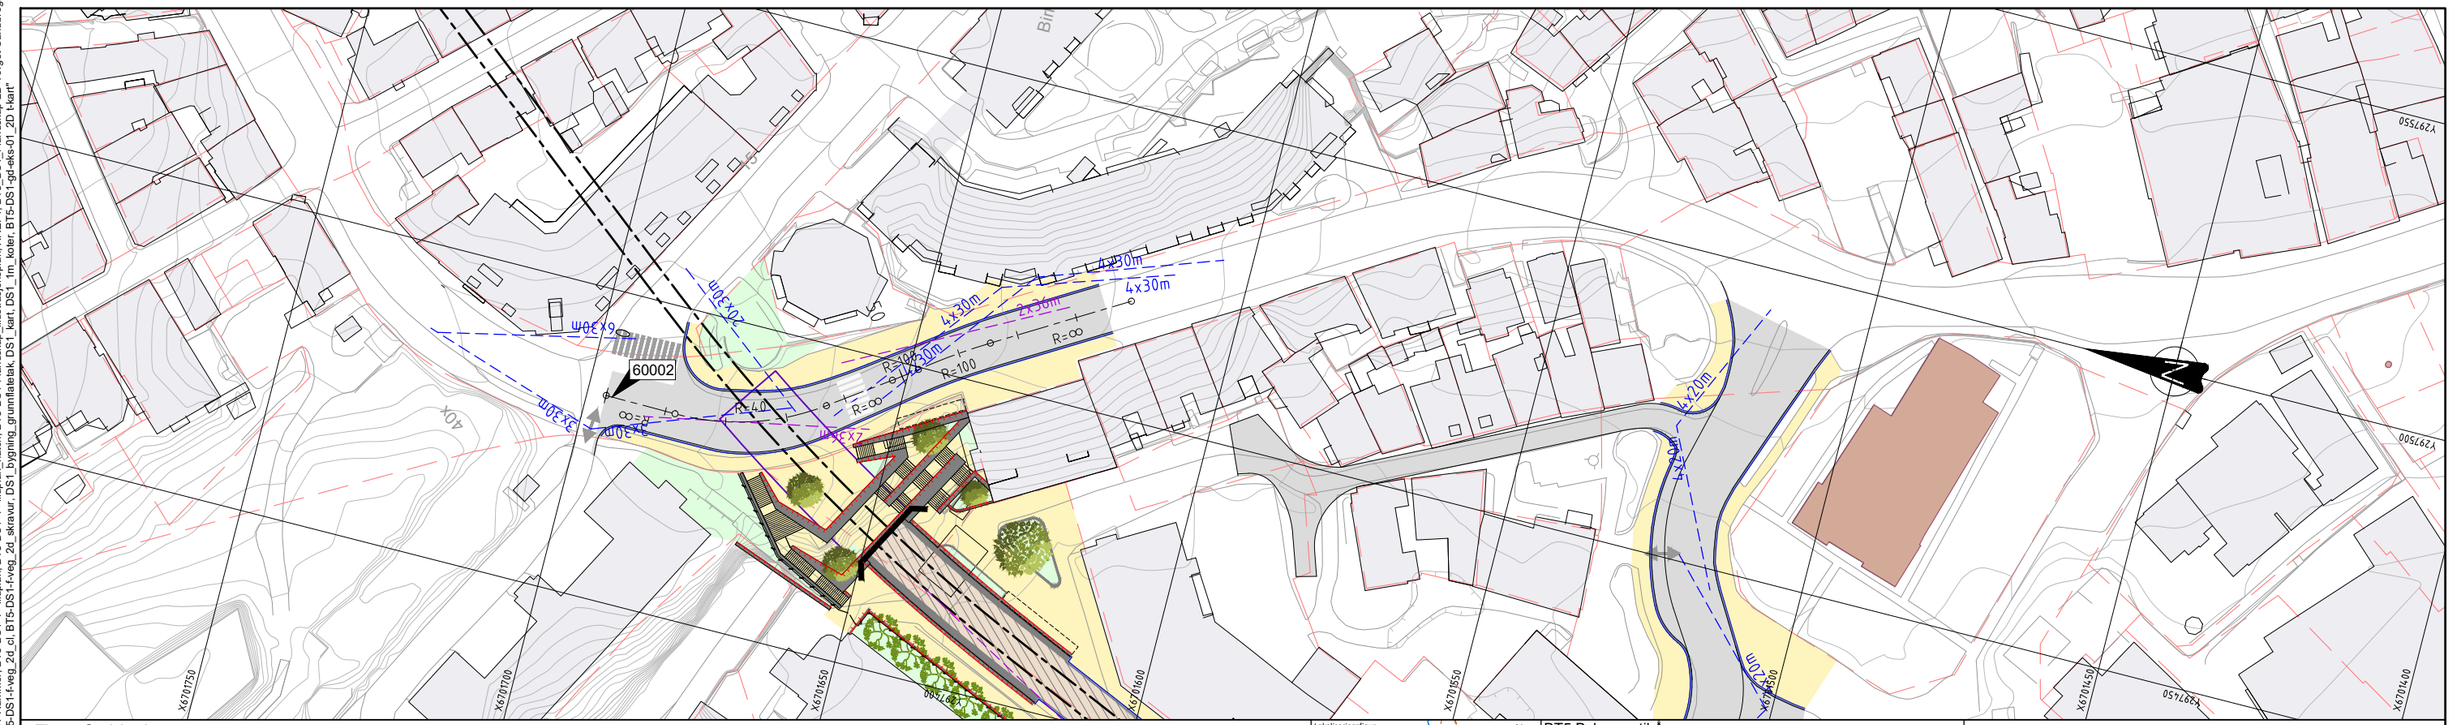

Tegnforklaring

- Bybane
- Bybane- og bussplattform
- Kjøreveg
- Gangveg/Torg
- Sykkelveg/ sykkelfelt
- Overkjørbar
- Avkjørsel over fortau
- Blandet sykkel/fotgjenger
- Leskur
- Trafikkøy/Rabatt/Buffer
- Varelevering på fortau
- Varelevering
- Tilrettelagt kryssing for sykkel
- Annet vegareal/ grøntareal
- Mur
- Fredet bygg
- Mur
- 10000 Henvisning vegmodell
- <200 Henvisning konstruksjon
- Frisikt mellom kjøretøy
- Frisikt myke trafikanter
- Konstruksjon
- Kantstein
- Gjerde
- Eiendomsgrense
- 250 Profilering bane

Lokaliseringsfigur

BT5 Bybanen til Åsane

DS1, Nye Sandviksveien

Plan og profil, vegmodell 60003, pr. 12,4 - 125

Revisjon	Revisjon gjelder	Utarb	Kontr	Godkjent	Rev. dato
01	Teknisk forprosjekt	VeHus	LiE	IOV	2022-09-15
02	Til 2. gangs behandling	VeHus	LiE	IOV	2023-03-24

BERGEN KOMMUNE

Miljøløftet

Leverandør Norconsult

asplan viak

Målestokk	Tegningsnummer/dokumentkode	Plan id	Rev.
1:500/1:100	BT5-D-10603	65800000	02

"V:\518\76518781918IM\Vegi\DS1\Arkfil\DS1_LAY_D.dwg - VeHus - Plotter: 2023-03-13, 09:57:25 - LAYOUT = BT5-D-10603 - XREF = BT5-DS1-f-veg_2d_tegneprofiler, BT5-DS1-f-veg_2d_lengdeprofiler, BT5-DS1-f-veg_sporingsanalyser_2d, BT5-DSD-g-io_kulturminner, DS1_eiendomsgrenser, BT5-DSS_f-veg, BT5-DSS-f-veg_2d_cl, BT5-DSS_f-veg_skravur, BT5-DSS-f-veg_2D, BT5-DS1-f-veg-tegnforklaring, BT5-DST-Rammer, BT5-DS1-f - Illuplan, BT5-DS1-f - Illuplan_hatch, BT5-DS1-f-landskap_illustrasjonsplan, XREF1, BT5_DST_f-landskap-2D-Torget-Sandbrogaten, BT5-DS1-f-veg_2d_geometri, BT5-DS1-f-veg_2d_ci, BT5-DS1-f-veg_2d_skravur, DS1_Bygning_grunnflatetak, DS1_Kart, DS1_Im_Koter, BT5-DS1-gd-eks-d1_2D bkant"