

— Eksisterende støyskjermer

Støynivå Lden
 ≤ 55 dB
 > 55 dB
 > 65 dB
 Beregningshøyde 4 m.o.t.

Bolig
 Fritidsbolig
 Næringsbygg/offentlig bygg
 Overnattingssted
 Barnehage/skole
 Pleieinstitusjon
 Øvrige/ikke støysatt



BT5 Bybanen til Asane
 DS3, Eidsvåg
 Eidsvågtunnelen-Ervik
 Nullalternativ, prognoseår 2040

Revisjon	Revisjon gjelder	Utarb	Kontr	Godkjent	Rev. dato
01	Teknisk forprosjekt	Rob/Han	EIRas	IOV	2022-09-15

Leverandør




Norconsult

Målestokk
1:3500

Tegningsnummer/dokumentkode
BT5-X-30001

Plan id
65820000

Rev.
01

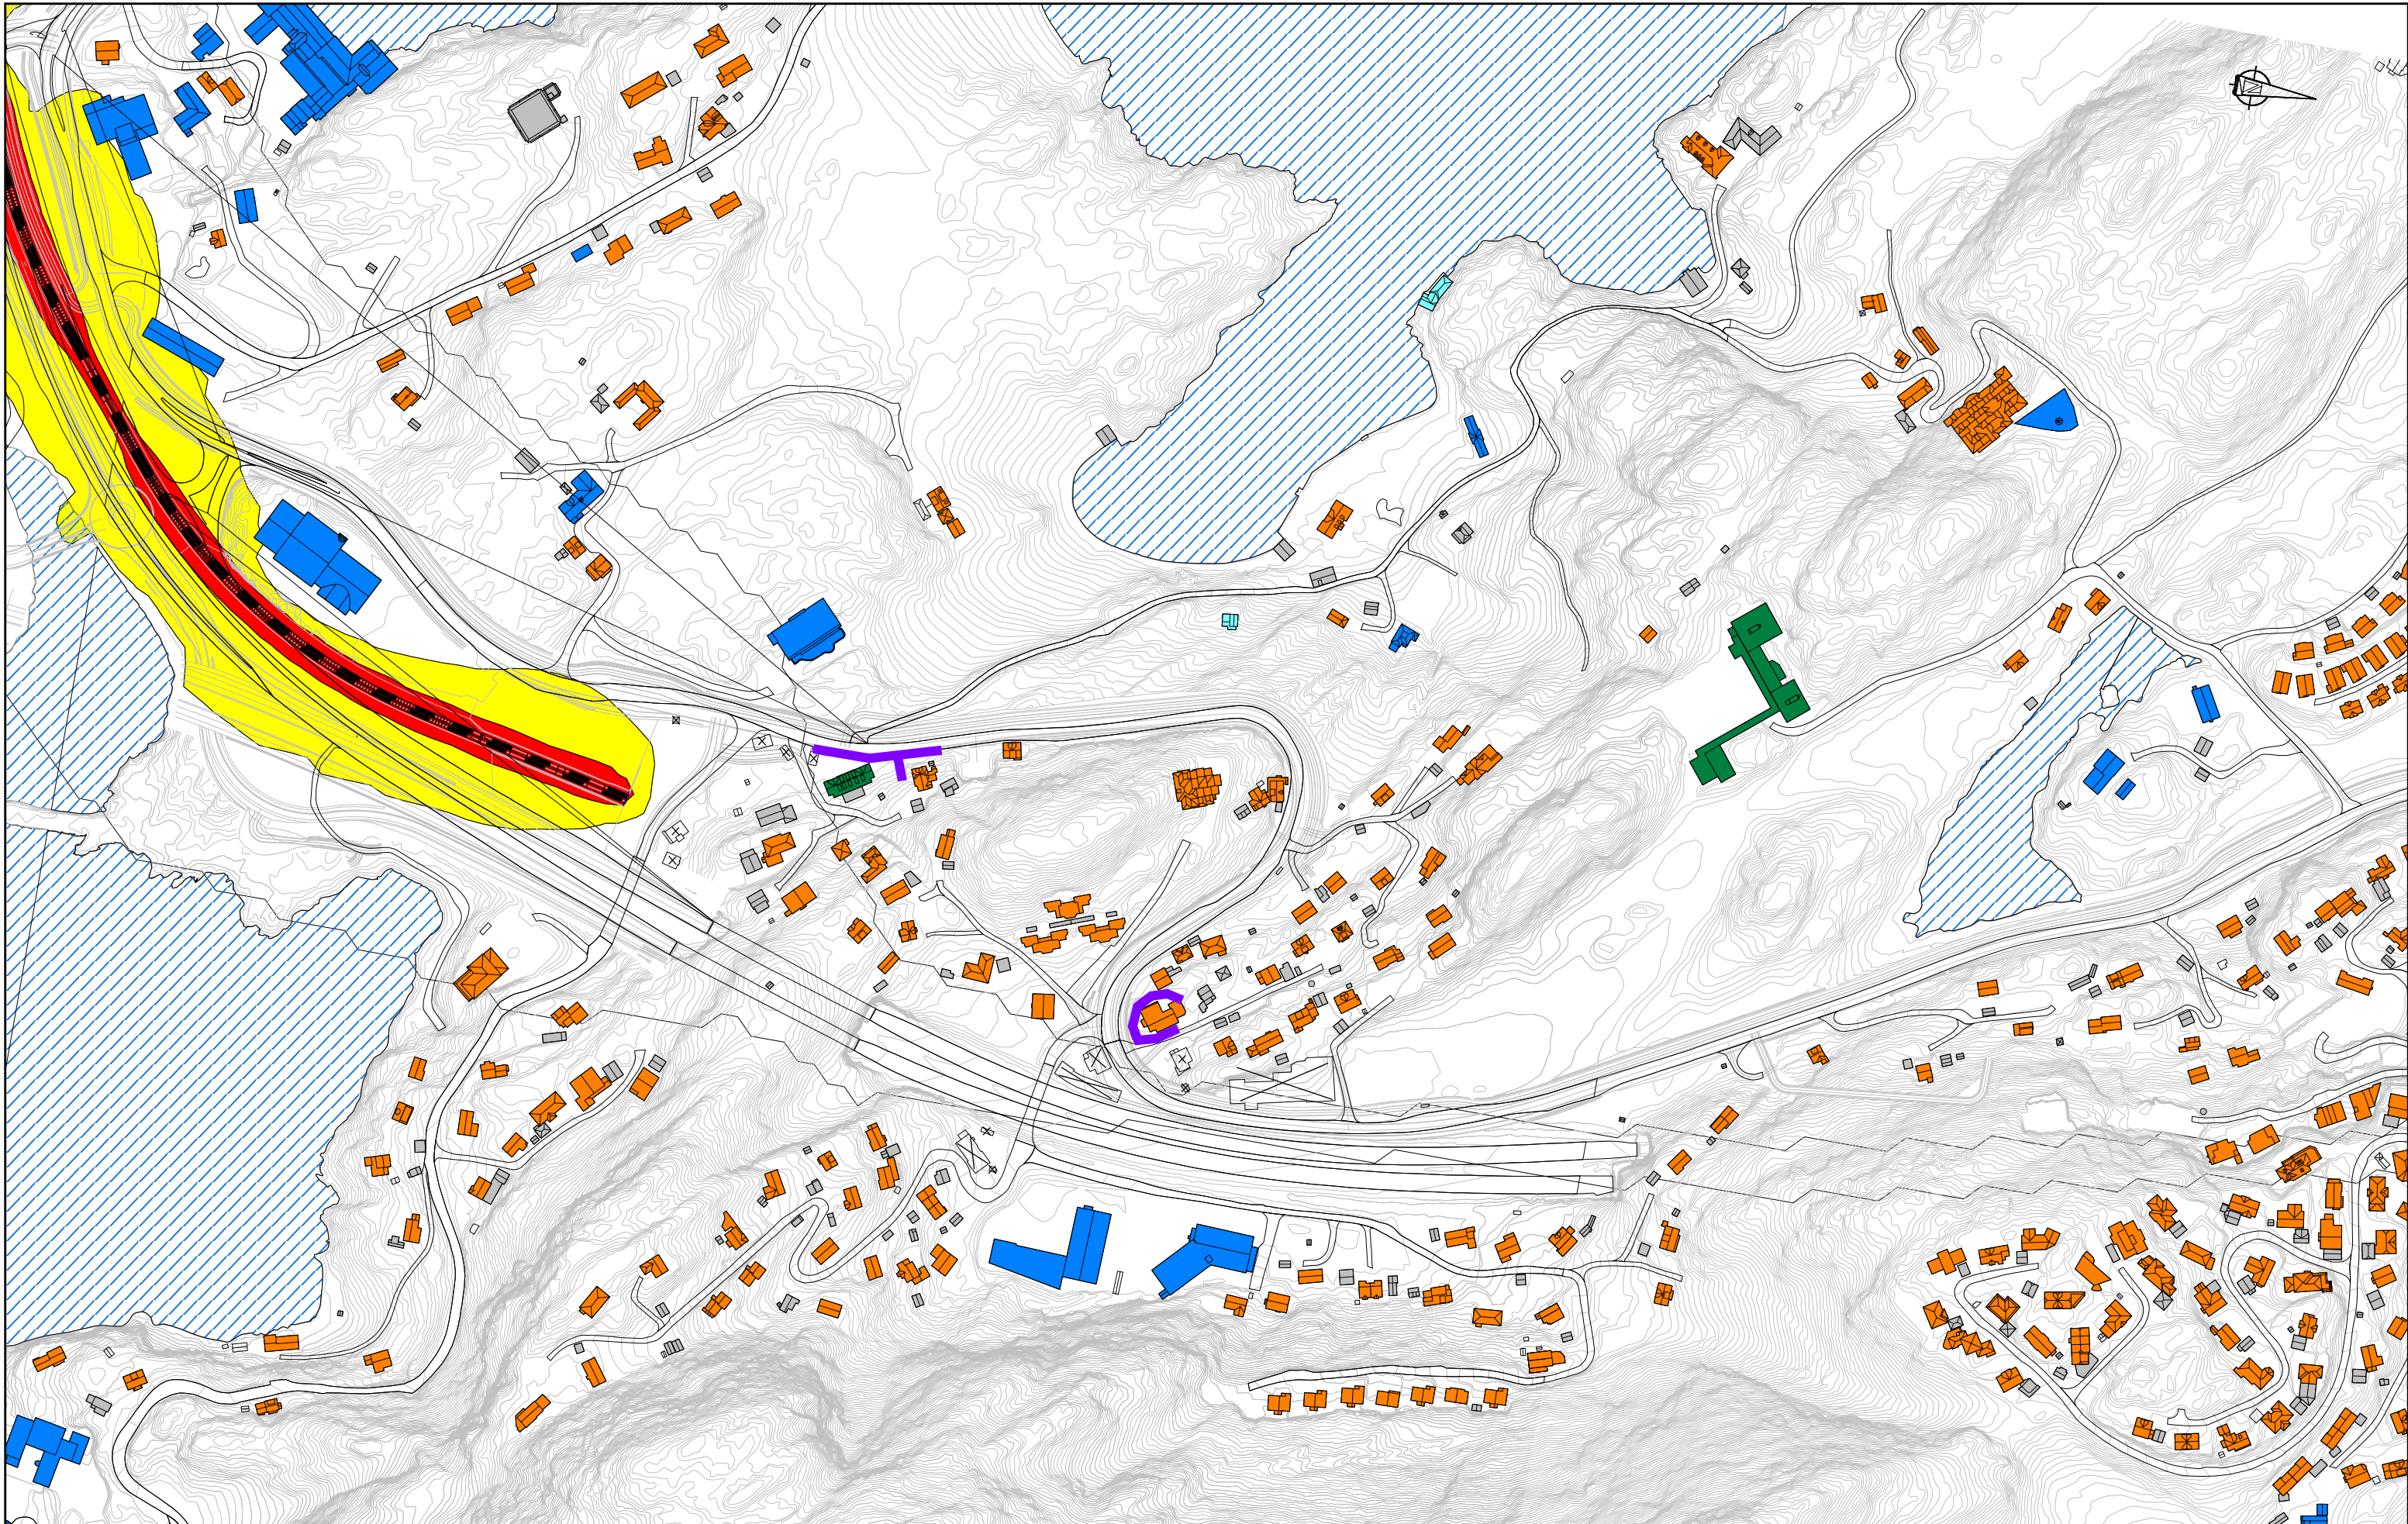

Støynivå Lden

- < 58 dB
- > 58 dB
- > 68 dB

Beregningshøyde 4 m.o.t.

- Bolig
- Fritidsbolig
- Næringsbygg/offentlig bygg
- Overnattingssted
- Barnehage/skole
- Pleieinstitusjon
- Øvrige/ikke støysatt




BT5 Bybanen til Asane
DS3, Eidsvåg
 Ervik-Åstveit
 Utbygget situasjon støy fra bane, uskjermet, prognoseår 2040

Revisjon	Revisjon gjelder	Utarb	Kontr	Godkjent	Rev. dato
01	Teknisk forprosjekt	Robhan	EIRas	KOV	2022-09-15

Leverandør

Norconsult

Målestokk 1:3500 Tegningsnummer/dokumentkode BT5-X-31002 Plan id 65820000 Rev. 01

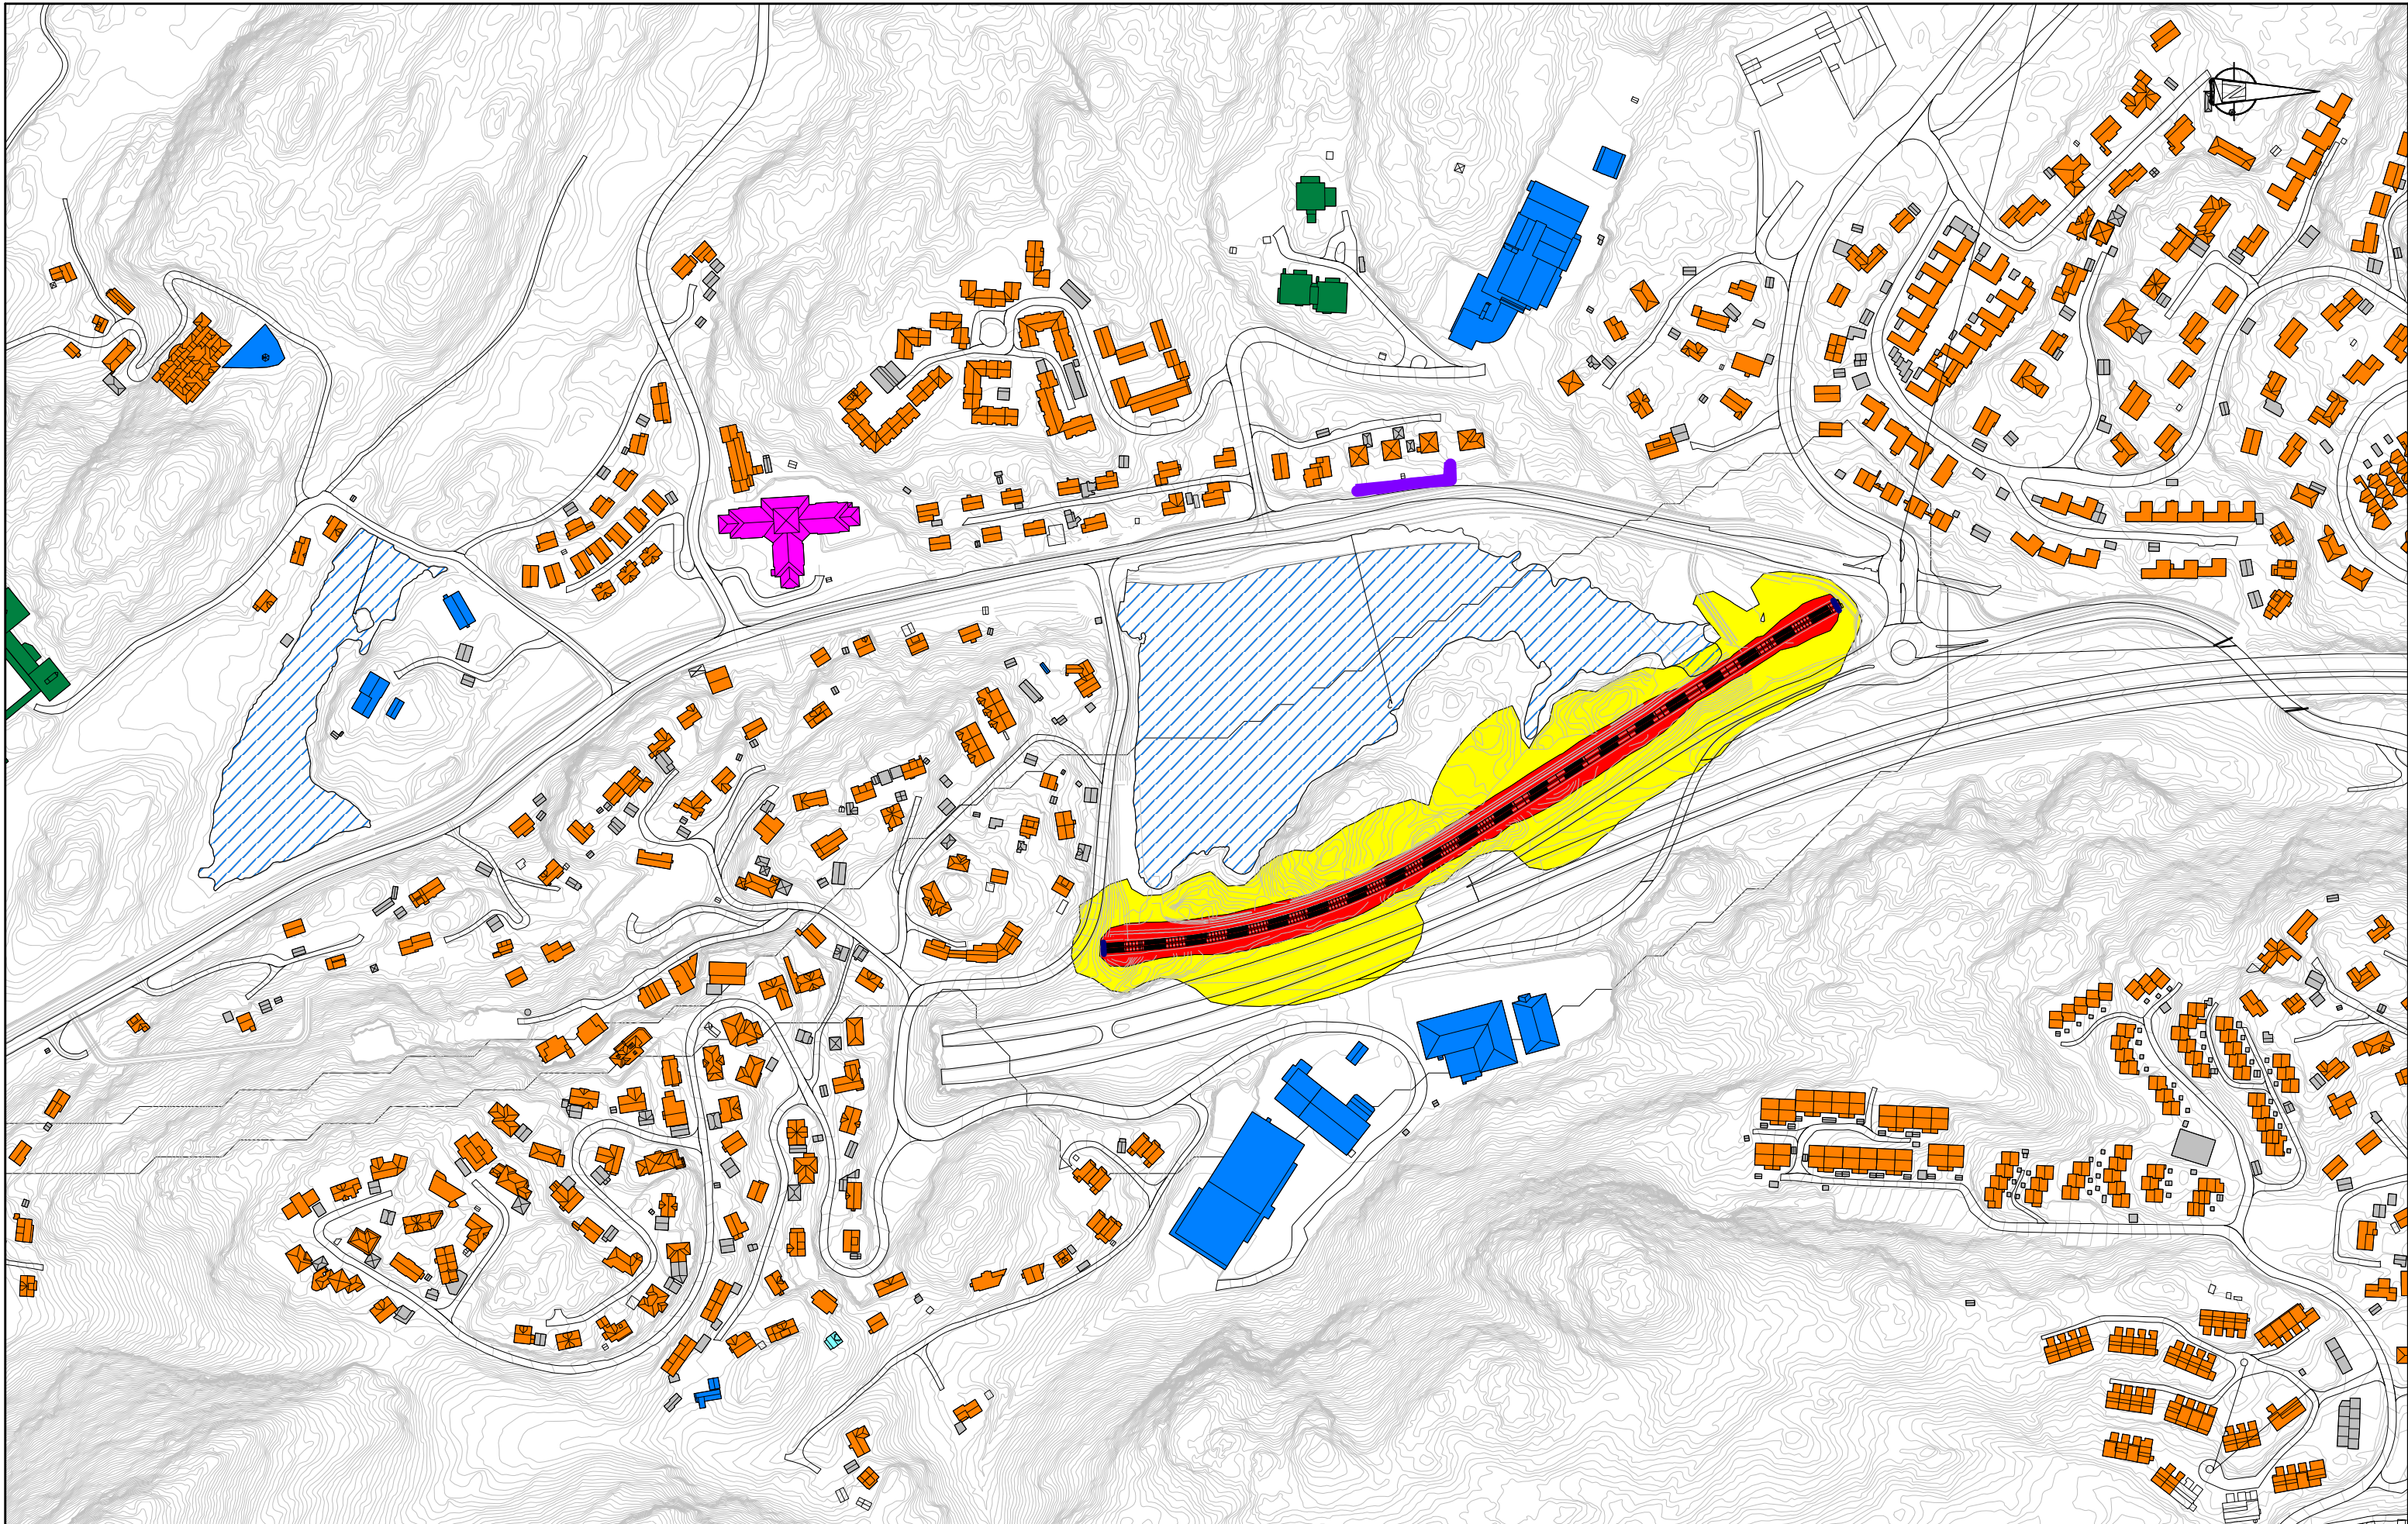

Støynivå Lden

- < 58 dB
- > 58 dB
- > 68 dB

Beregningshøyde 4 m.o.t.

- Bolig
- Fritidsbolig
- Næringsbygg/offentlig bygg
- Barnehage/skole
- Pleieinstitusjon
- Øvrige/ikke støysatt



BT5 Bybanen til Asane
DS3, Eidsvåg
 Astveit-Tertneskrysset
 Utbygget situasjon støy fra bane, uskjermet, prognoseår 2040

Revisjon	Revisjon gjelder	Utarb	Kontr	Godkjent	Rev dato
01	Teknisk forprosjekt	Robhan	EiRas	IOV	2022-09-15


Leverandør **Norconsult**



Målestokk 1:3500




Tegningsnummer/dokumentkode BT5-X-31003

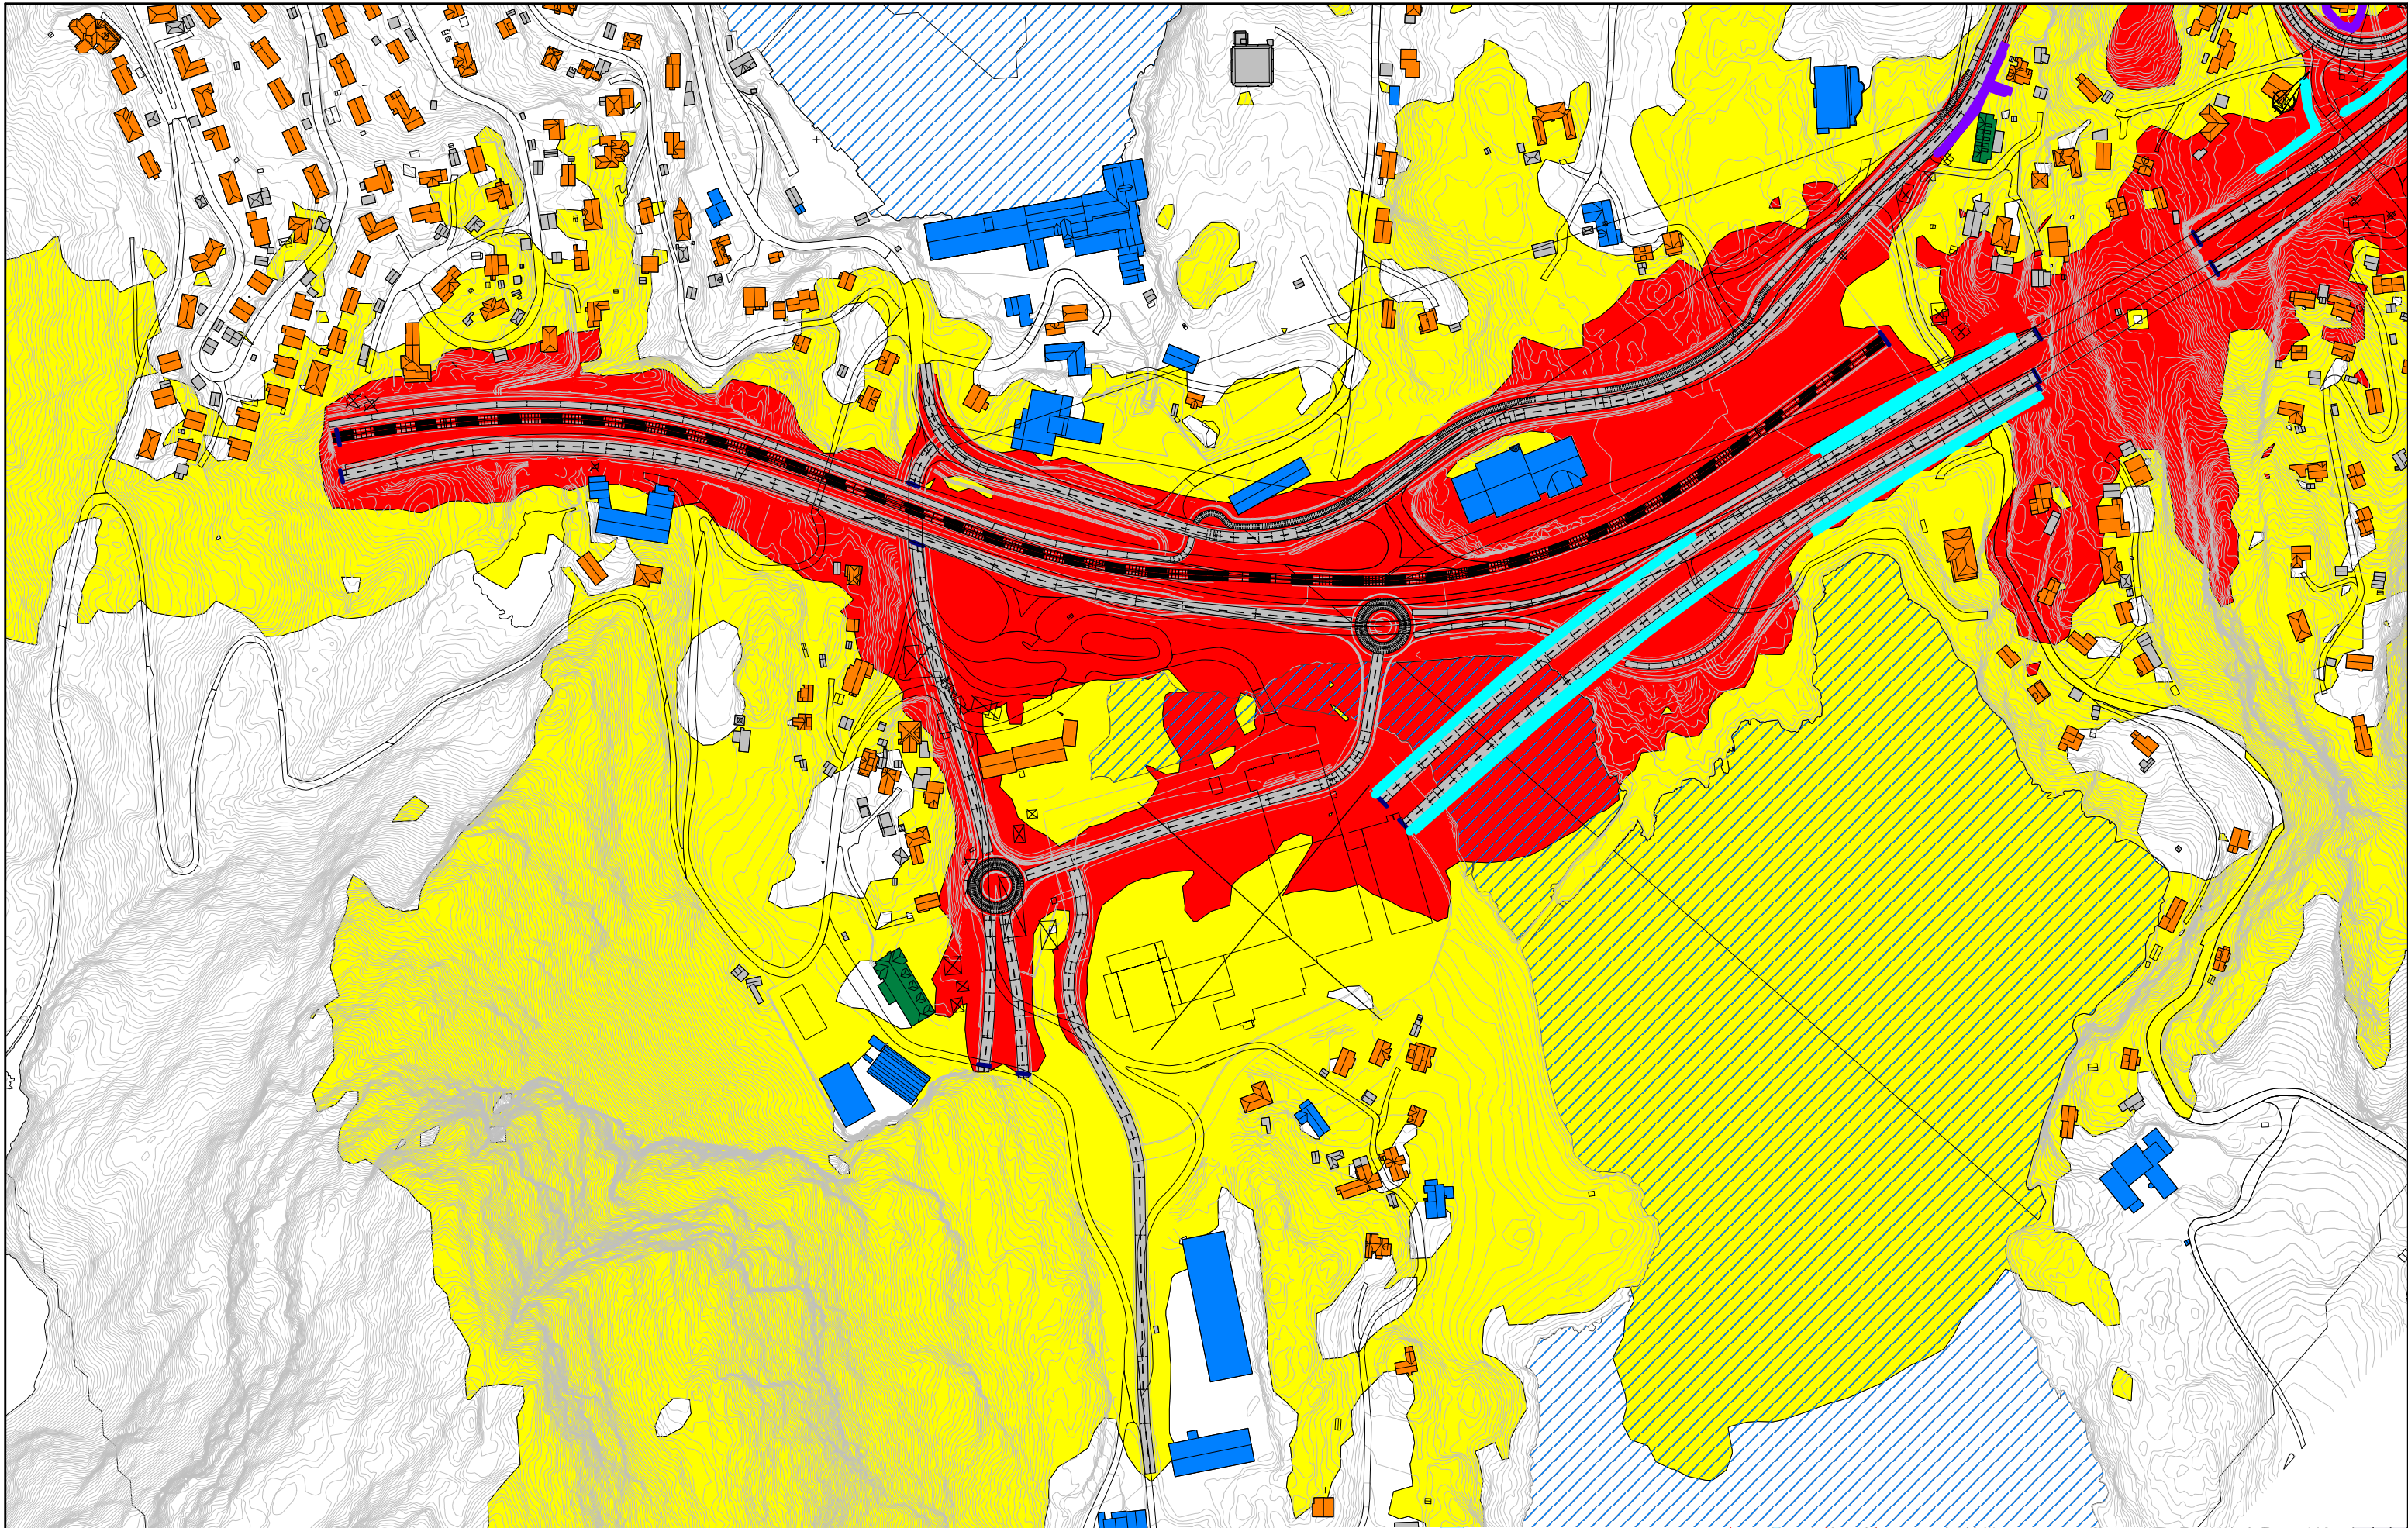Plan id 65820000

Rev. 01

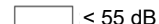

 Eksisterende støyskjerner
 Nye støyskjerner

Støynivå Lden
 ≤ 55 dB
 > 55 dB
 > 65 dB
 Beregningshøyde 4 m.o.t.

 Bolig
 Fritidsbolig
 Næringsbygg/offentlig bygg
 Overnattingssted
 Barnehage/skole
 Pleieinstitusjon
 Øvrige/ikke støytu satt




BT5 Bybanen til Åsane
DS3, Eidsvåg
 Eidsvågtunnelen-Ervik
 Utbygget situasjon samlet støy veg og bane, skjermet, prognoseår 2040



Revisjon	Revisjon gjelder	Utarb	Kontr	Godkjent	Rev. dato
01	Teknisk forprosjekt	RobHan	EIRas	IOV	2022-09-15




Leverandør

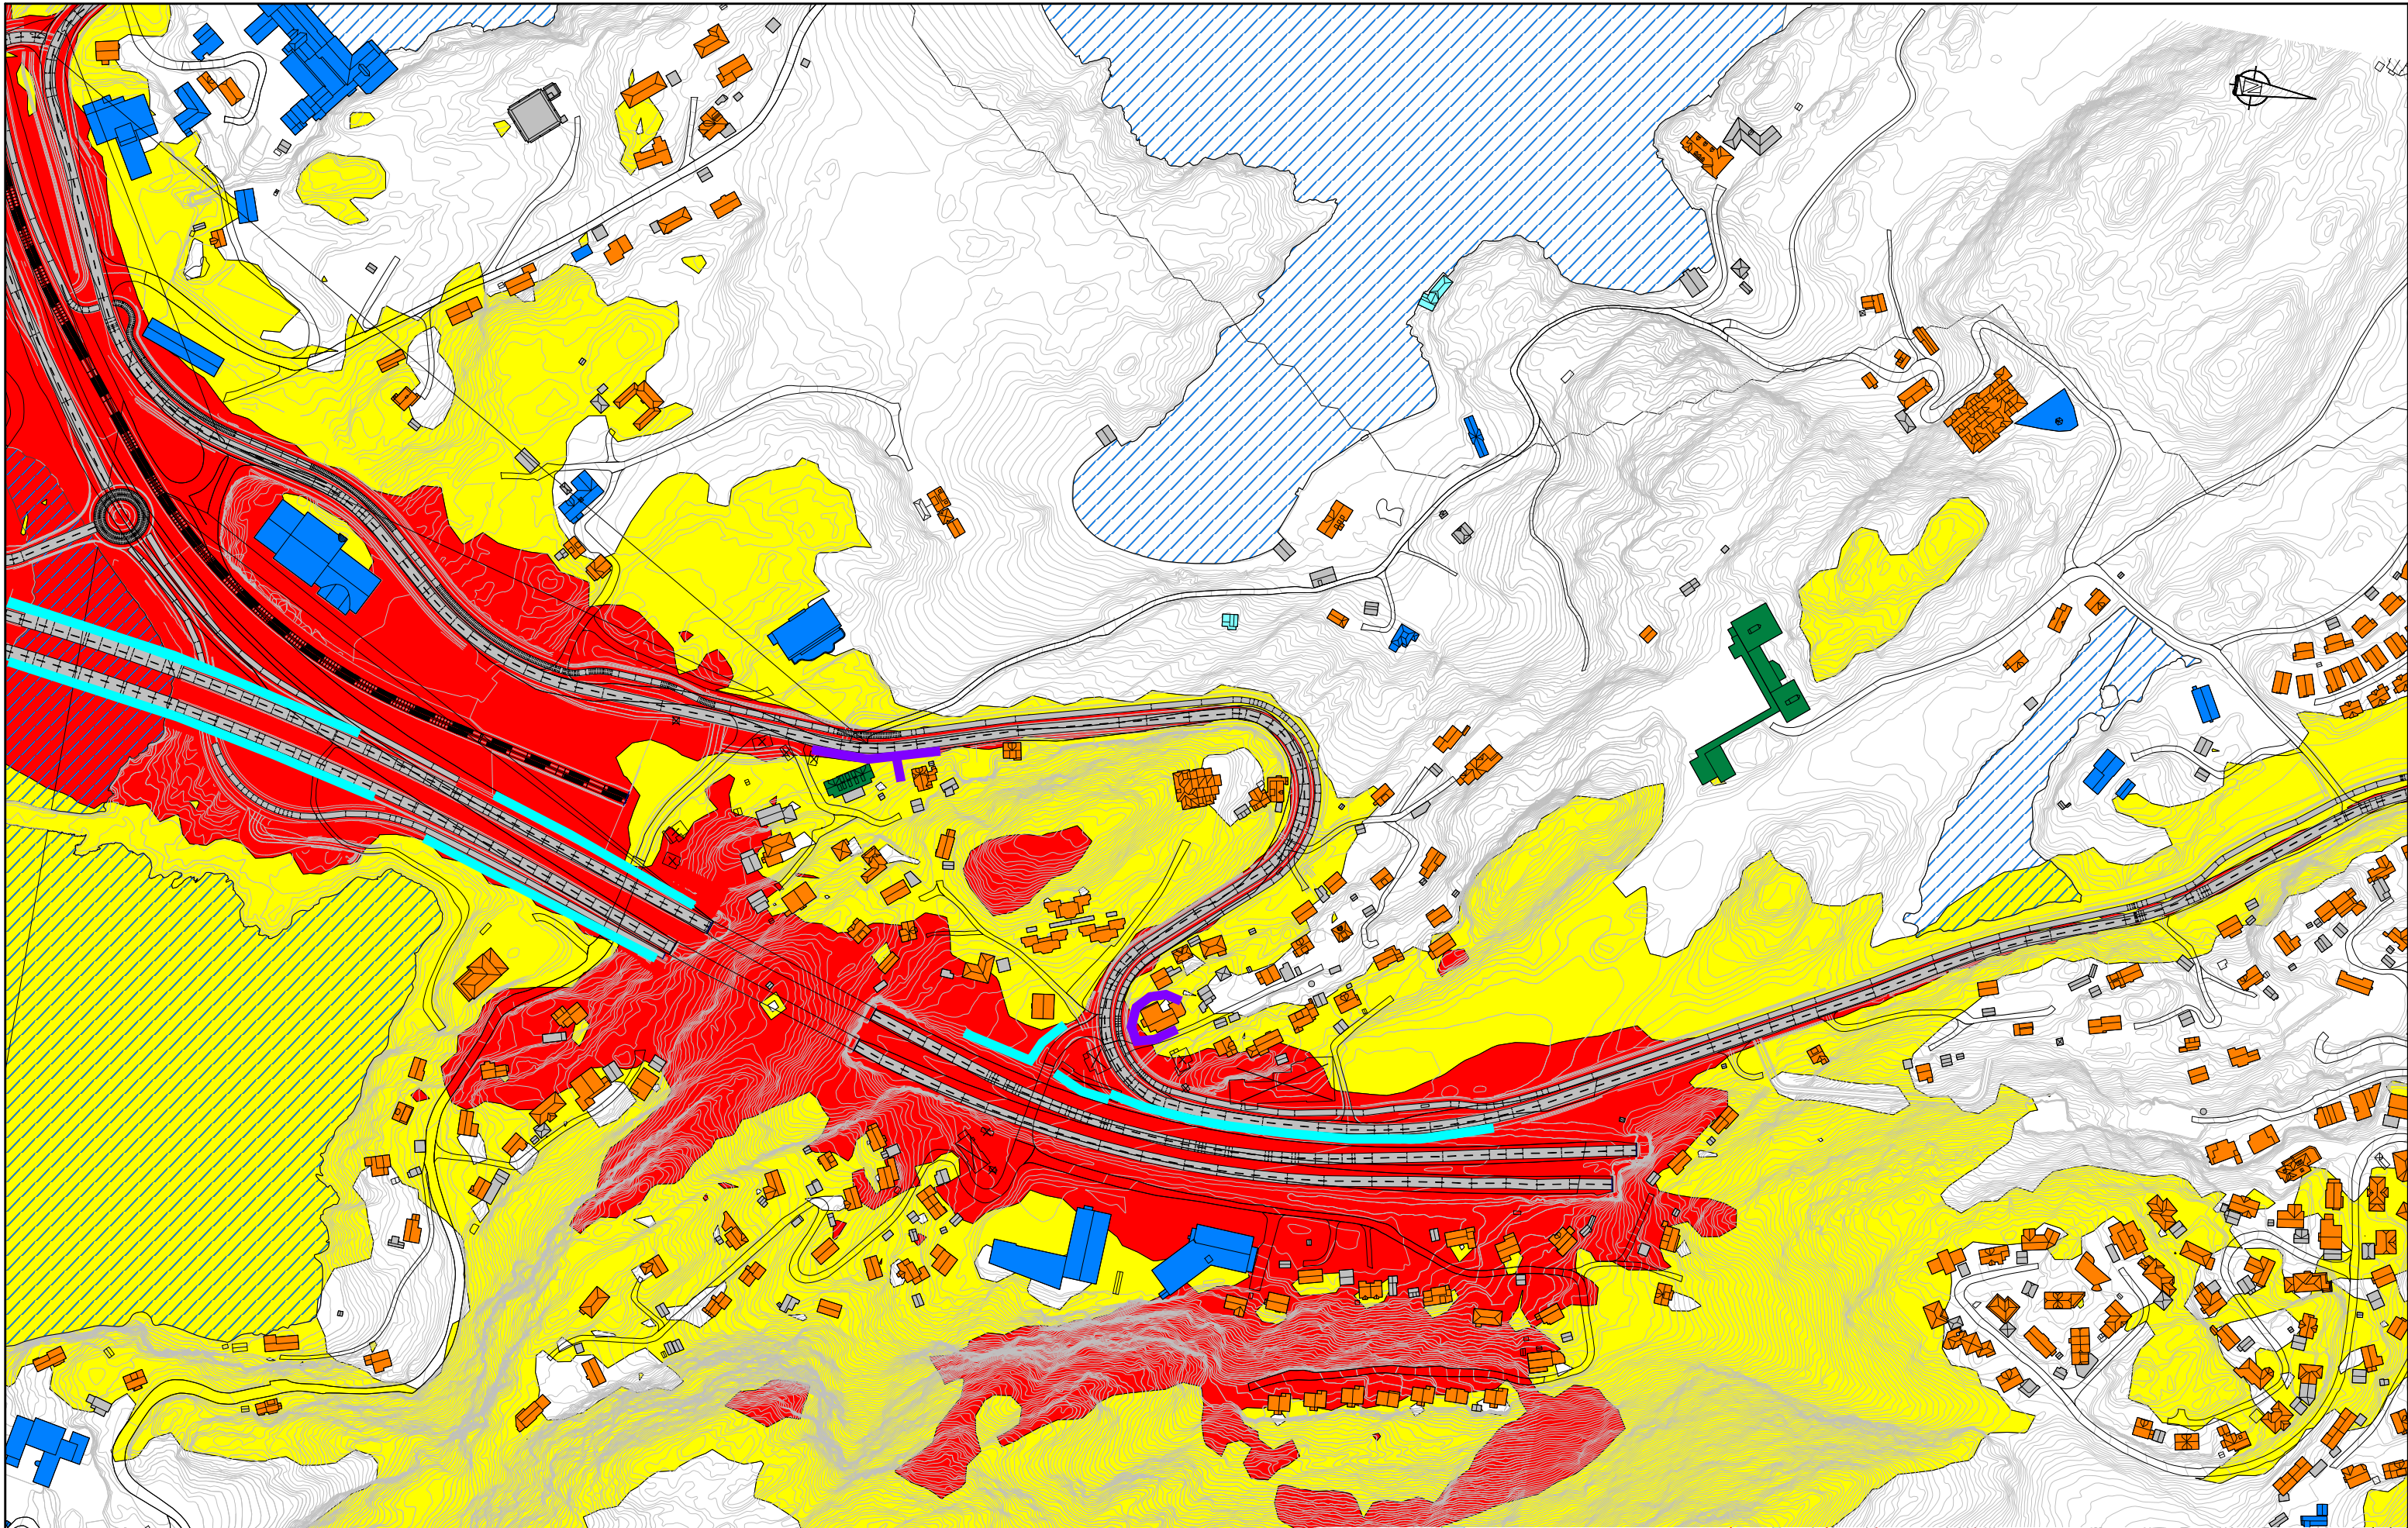 BERGEN KOMMUNE
 Miljøloftet
 Norconsult
 AV


Målestokk	Tegningsnummer/dokumentkode	Plan id	Rev.
1:3500	BT5-X-32001	65820000	01



 Eksisterende støyskjermer
 Nye støyskjermer

Støynivå Lden
 < 55 dB
 > 55 dB
 > 65 dB
 Beregningshøyde 4 m.o.t.

 Bolig
 Fritidsbolig
 Næringsbygg/offentlig bygg
 Overnattingssted
 Barnehage/skole
 Pleieinstitusjon
 Øvrige/ikke støysatt

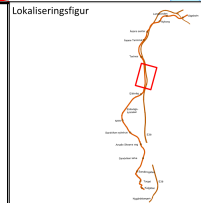

BT5 Bybanen til Åsane
DS3, Eidsvåg
 Ervik-Astveit
 Utbygget situasjon samlet støy veg og bane, skjermet, prognoseår 2040

Revisjon	Revisjon gjelder	Utarb	Kontr	Godkjent	Rev. dato
01	Teknisk forprosjekt	RobHan	EIRas	IOV	2022-09-15

Leverandør



Norconsult






Målestokk
1:3500




Tegningsnummer/dokumentkode
BT5-X-32002

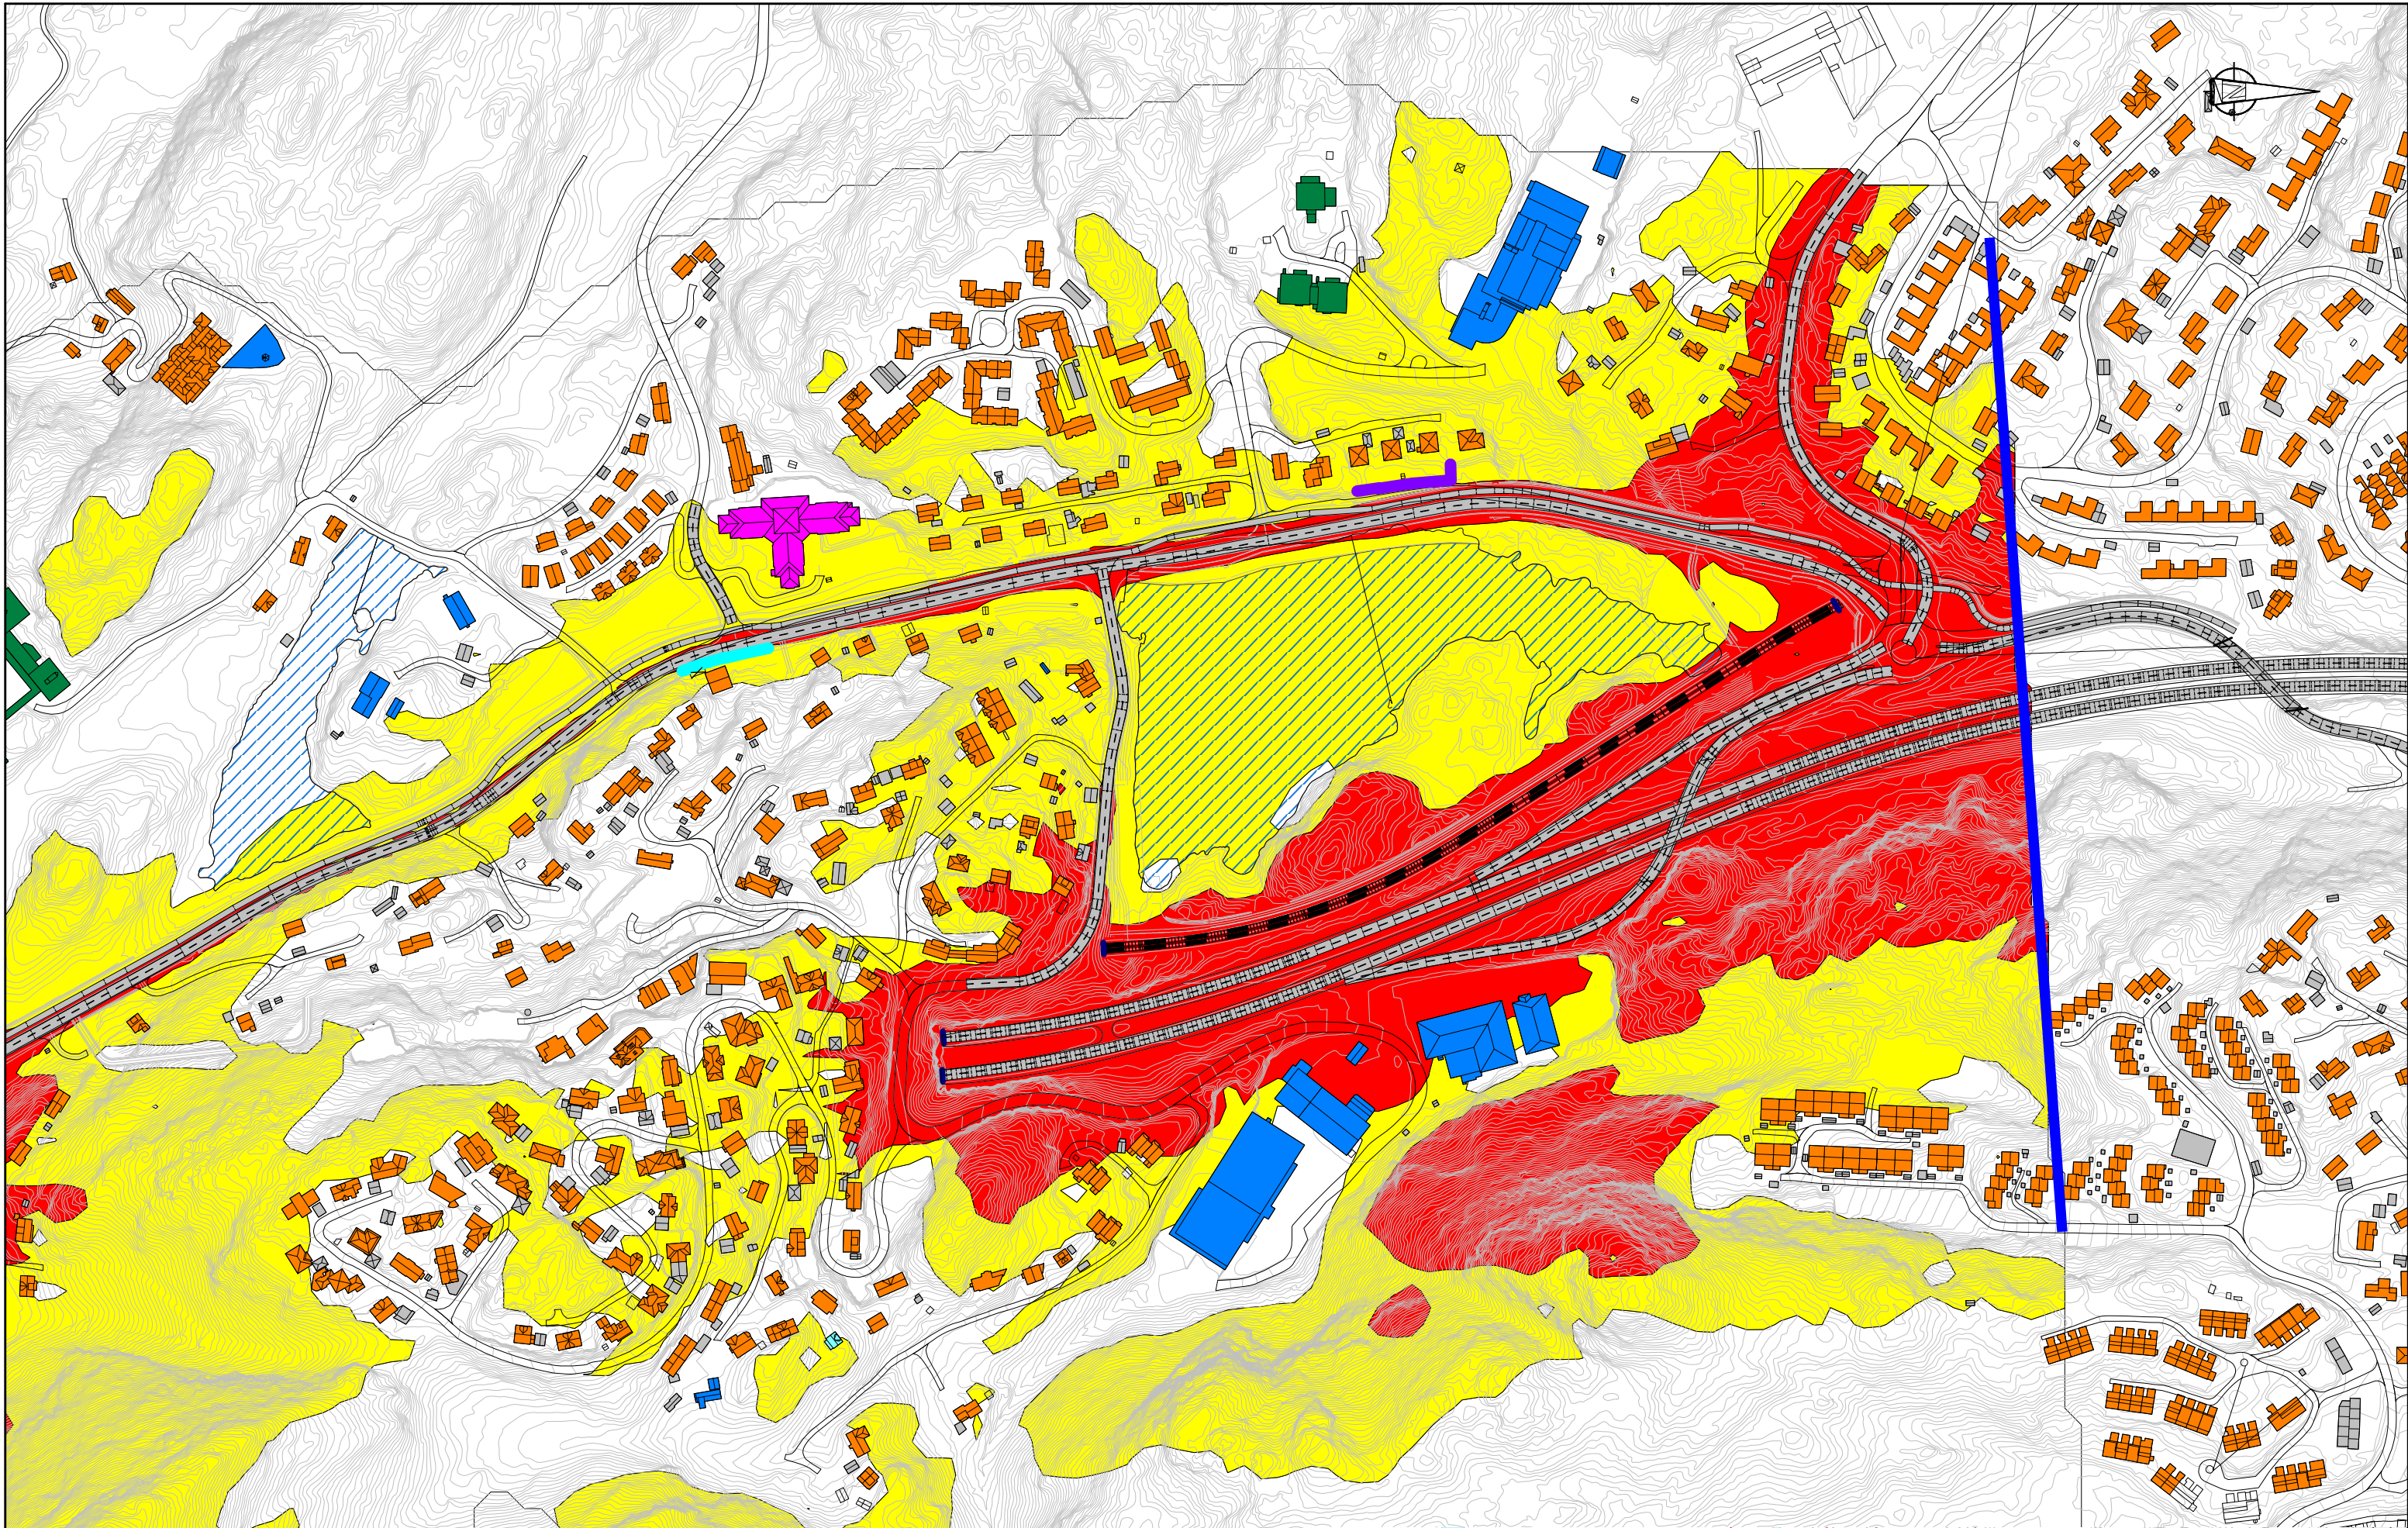Plan id
65820000


Rev.
01

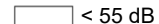

 Eksisterende støyskjermer
 Nye støyskjermer

Støynivå Lden
 < 55 dB
 > 55 dB
 > 65 dB
 Beregningshøyde 4 m.o.t.

 Bolig
 Fritidsbolig
 Næringsbygg/offentlig bygg
 Overnattingssted
 Barnehage/skole
 Pleieinstitusjon
 Øvrige/ikke støysatt

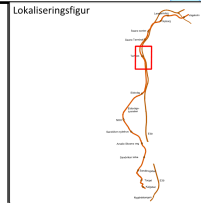


BT5 Bybanen til Åsane
 DS3, Eidsvåg
 Astveit-Tertneskrysset
 Utbygget situasjon samlet støy veg og bane, skjermet, prognoseår 2040

Revisjon	Revisjon gjelder	Utarb	Kontr	Godkjent	Rev. dato
01	Teknisk forprosjekt	RobHan	EIRas	IOV	2022-09-15

Leverandør

 BERGEN KOMMUNE
 Miljøloftet
 Norconsult
 AV


Målestokk	Tegningsnummer/dokumentkode	Plan id	Rev.
1:3500	BT5-X-32003	65820000	01

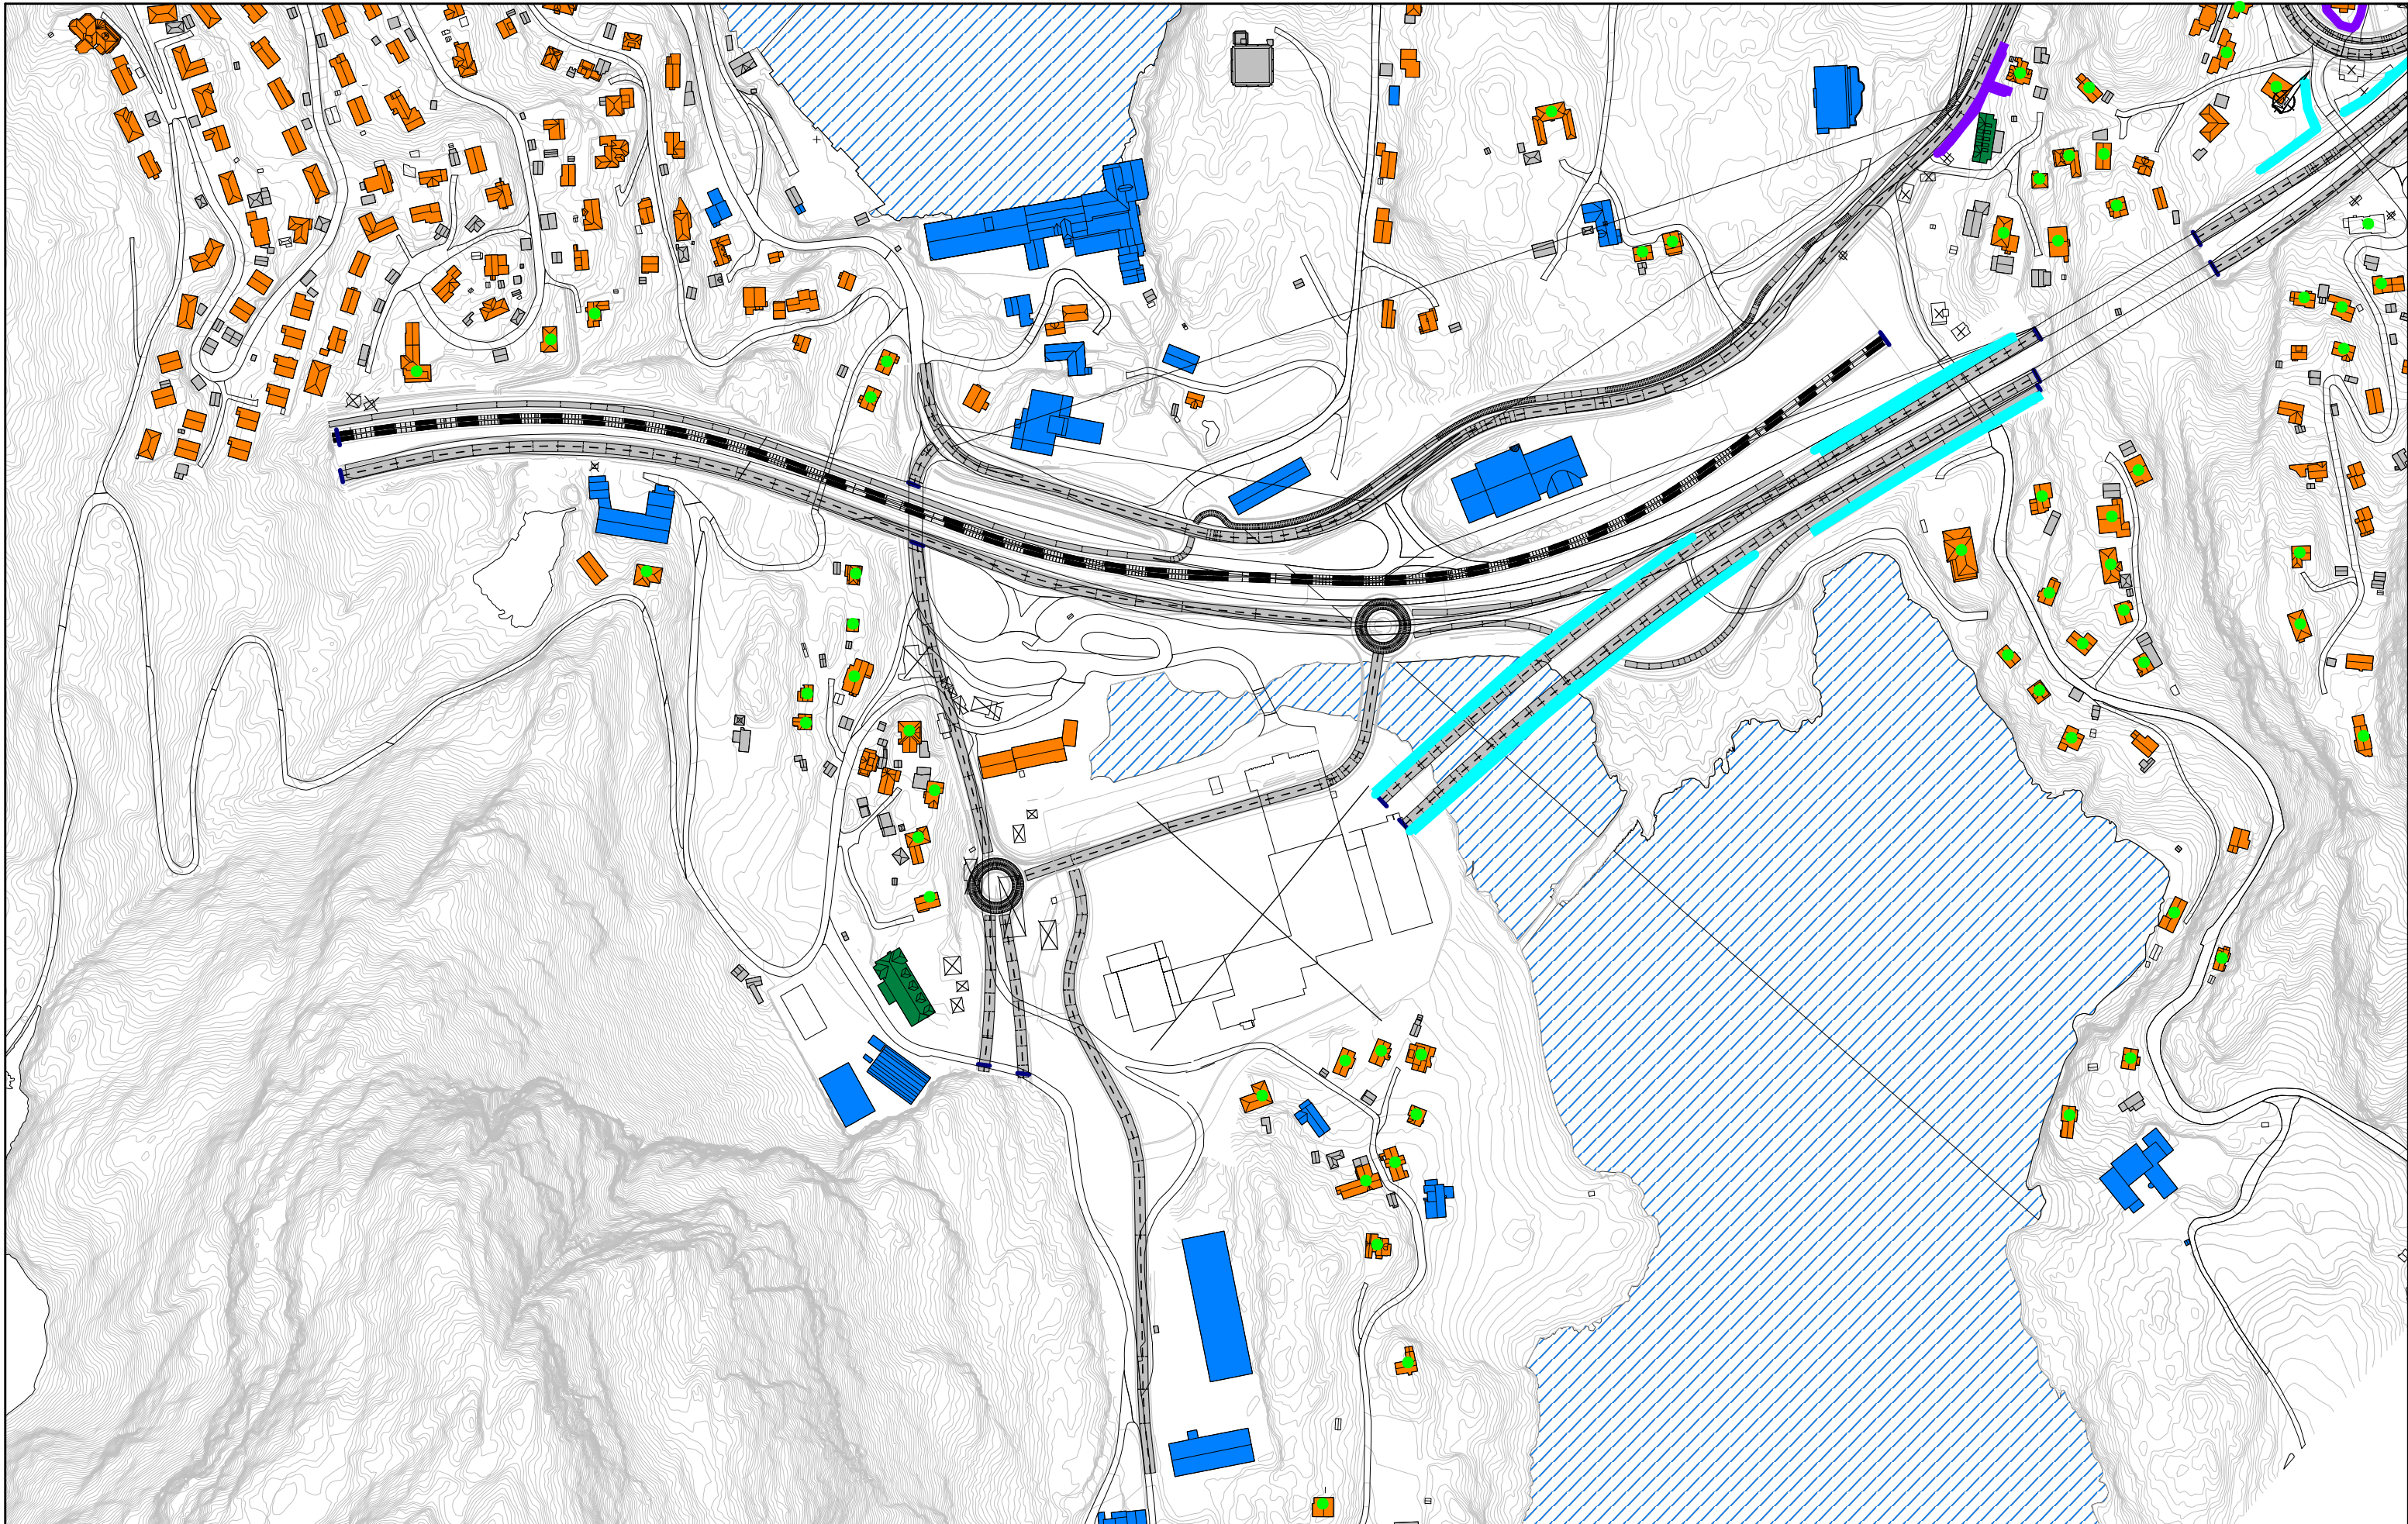

— Eksisterende støyskjermer
— Nye støyskjermer

● Boligbygg som skal vurderes for lokale støytiltak i byggeplan

- Bolig
- Fritidsbolig
- Næringsbygg/offentlig bygg
- Overnattingssted
- Barnehage/skole
- Pleieinstitusjon
- Øvrige/ikke støutsatt

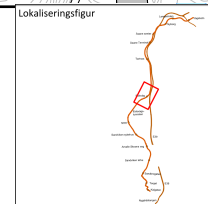

BT5 Bybanen til Asane
DS3, Eidsvåg
 Eidsvågtunnelen-Ervik

Boligbygg som skal vurderes for lokale støytiltak

Revisjon	Revisjon gjelder	Utarb	Kontr	Godkjent	Rev. dato
01	Teknisk forprosjekt	Rob/Han	EIRas	IOV	2022-09-15

Leverandør

Norconsult




Målestokk
1:3500

Tegningsnummer/dokumentkode
BT5-X-33001

Plan id
65820000


Rev.
01

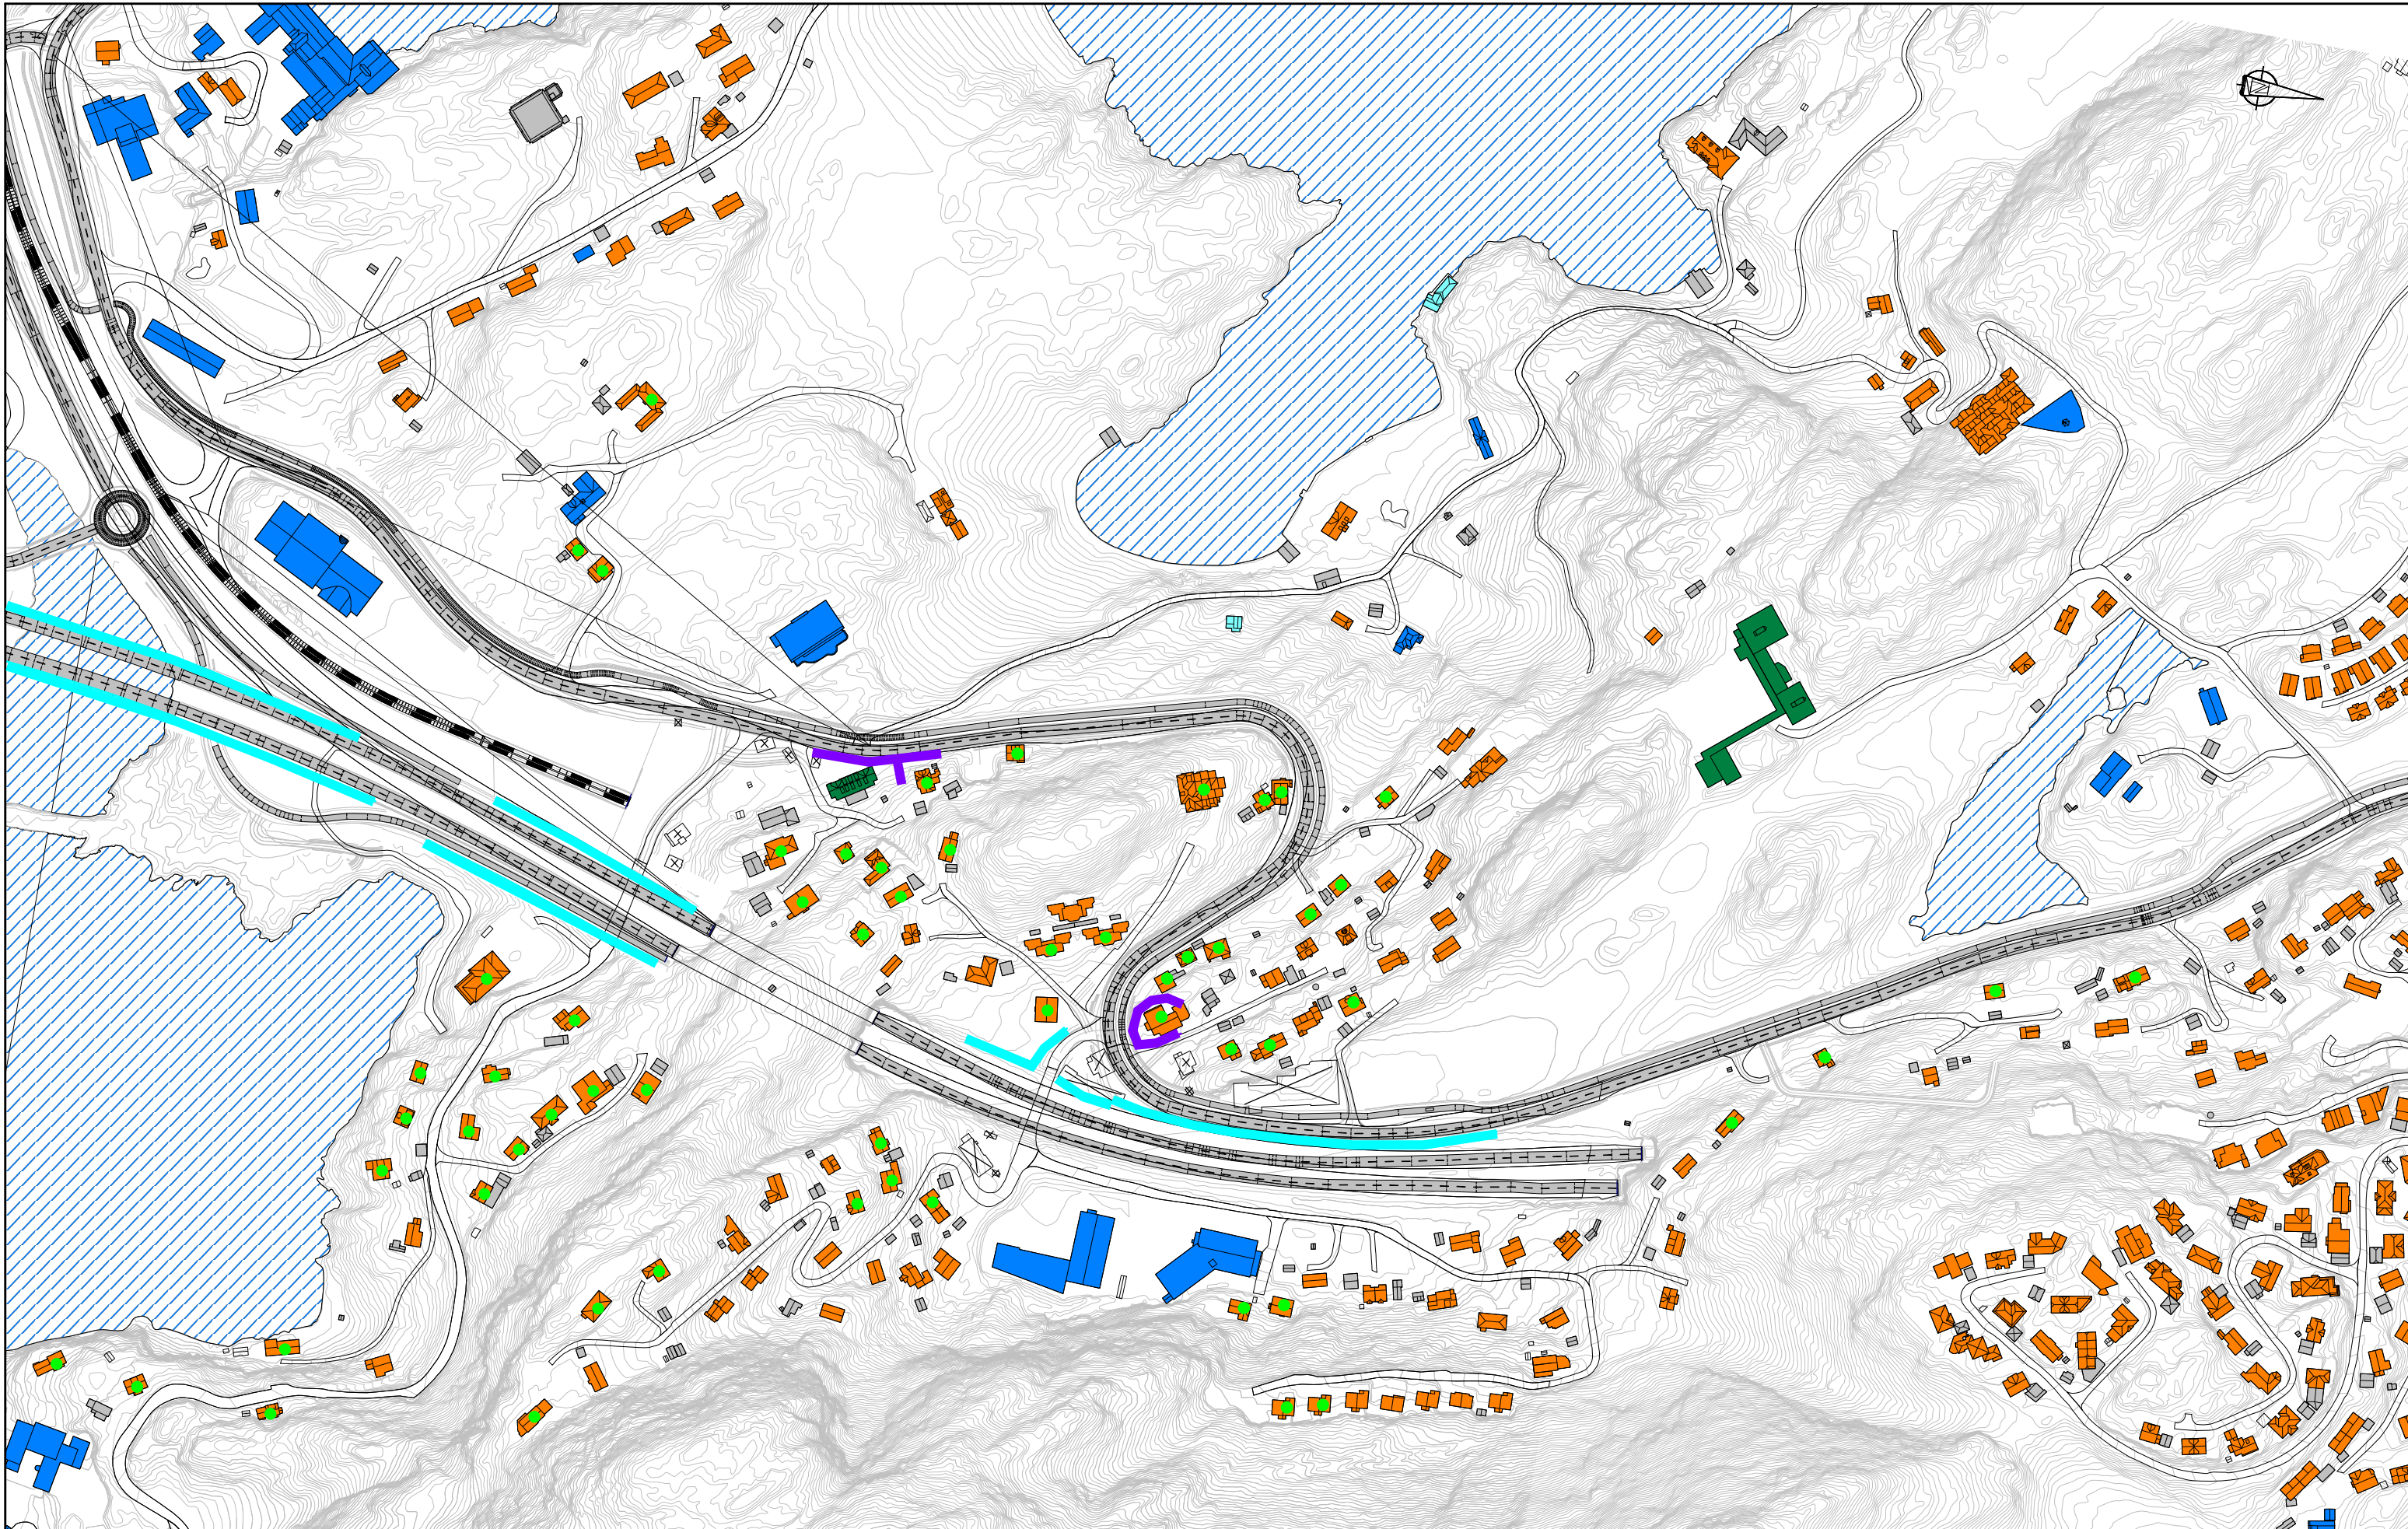

— Eksisterende støyskjermer
— Nye støyskjermer

● Boligbygg som skal vurderes for lokale støytiltak i byggeplan

- Bolig
- Fritidsbolig
- Næringsbygg/offentlig bygg
- Overnattingssted
- Barnehage/skole
- Pleieinstitusjon
- Øvrige/ikke støutsatt

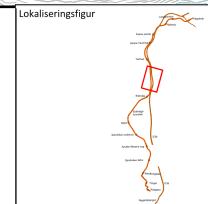

**BT5 Bybanen til Asane
DS3, Eidsvåg**

Ervik-Astveit

Boligbygg som skal vurderes for lokale støytiltak

Revisjon	Revisjon gjelder	Utarb	Kontr	Godkjent	Rev. dato
01	Teknisk forprosjekt	Rob/Han	Ei/Ras	IOV	2022-09-15

Leverandør



Norconsult




Målestokk
1:3500

Tegningsnummer/dokumentkode
BT5-X-33002


Plan id
65820000

Rev.
01

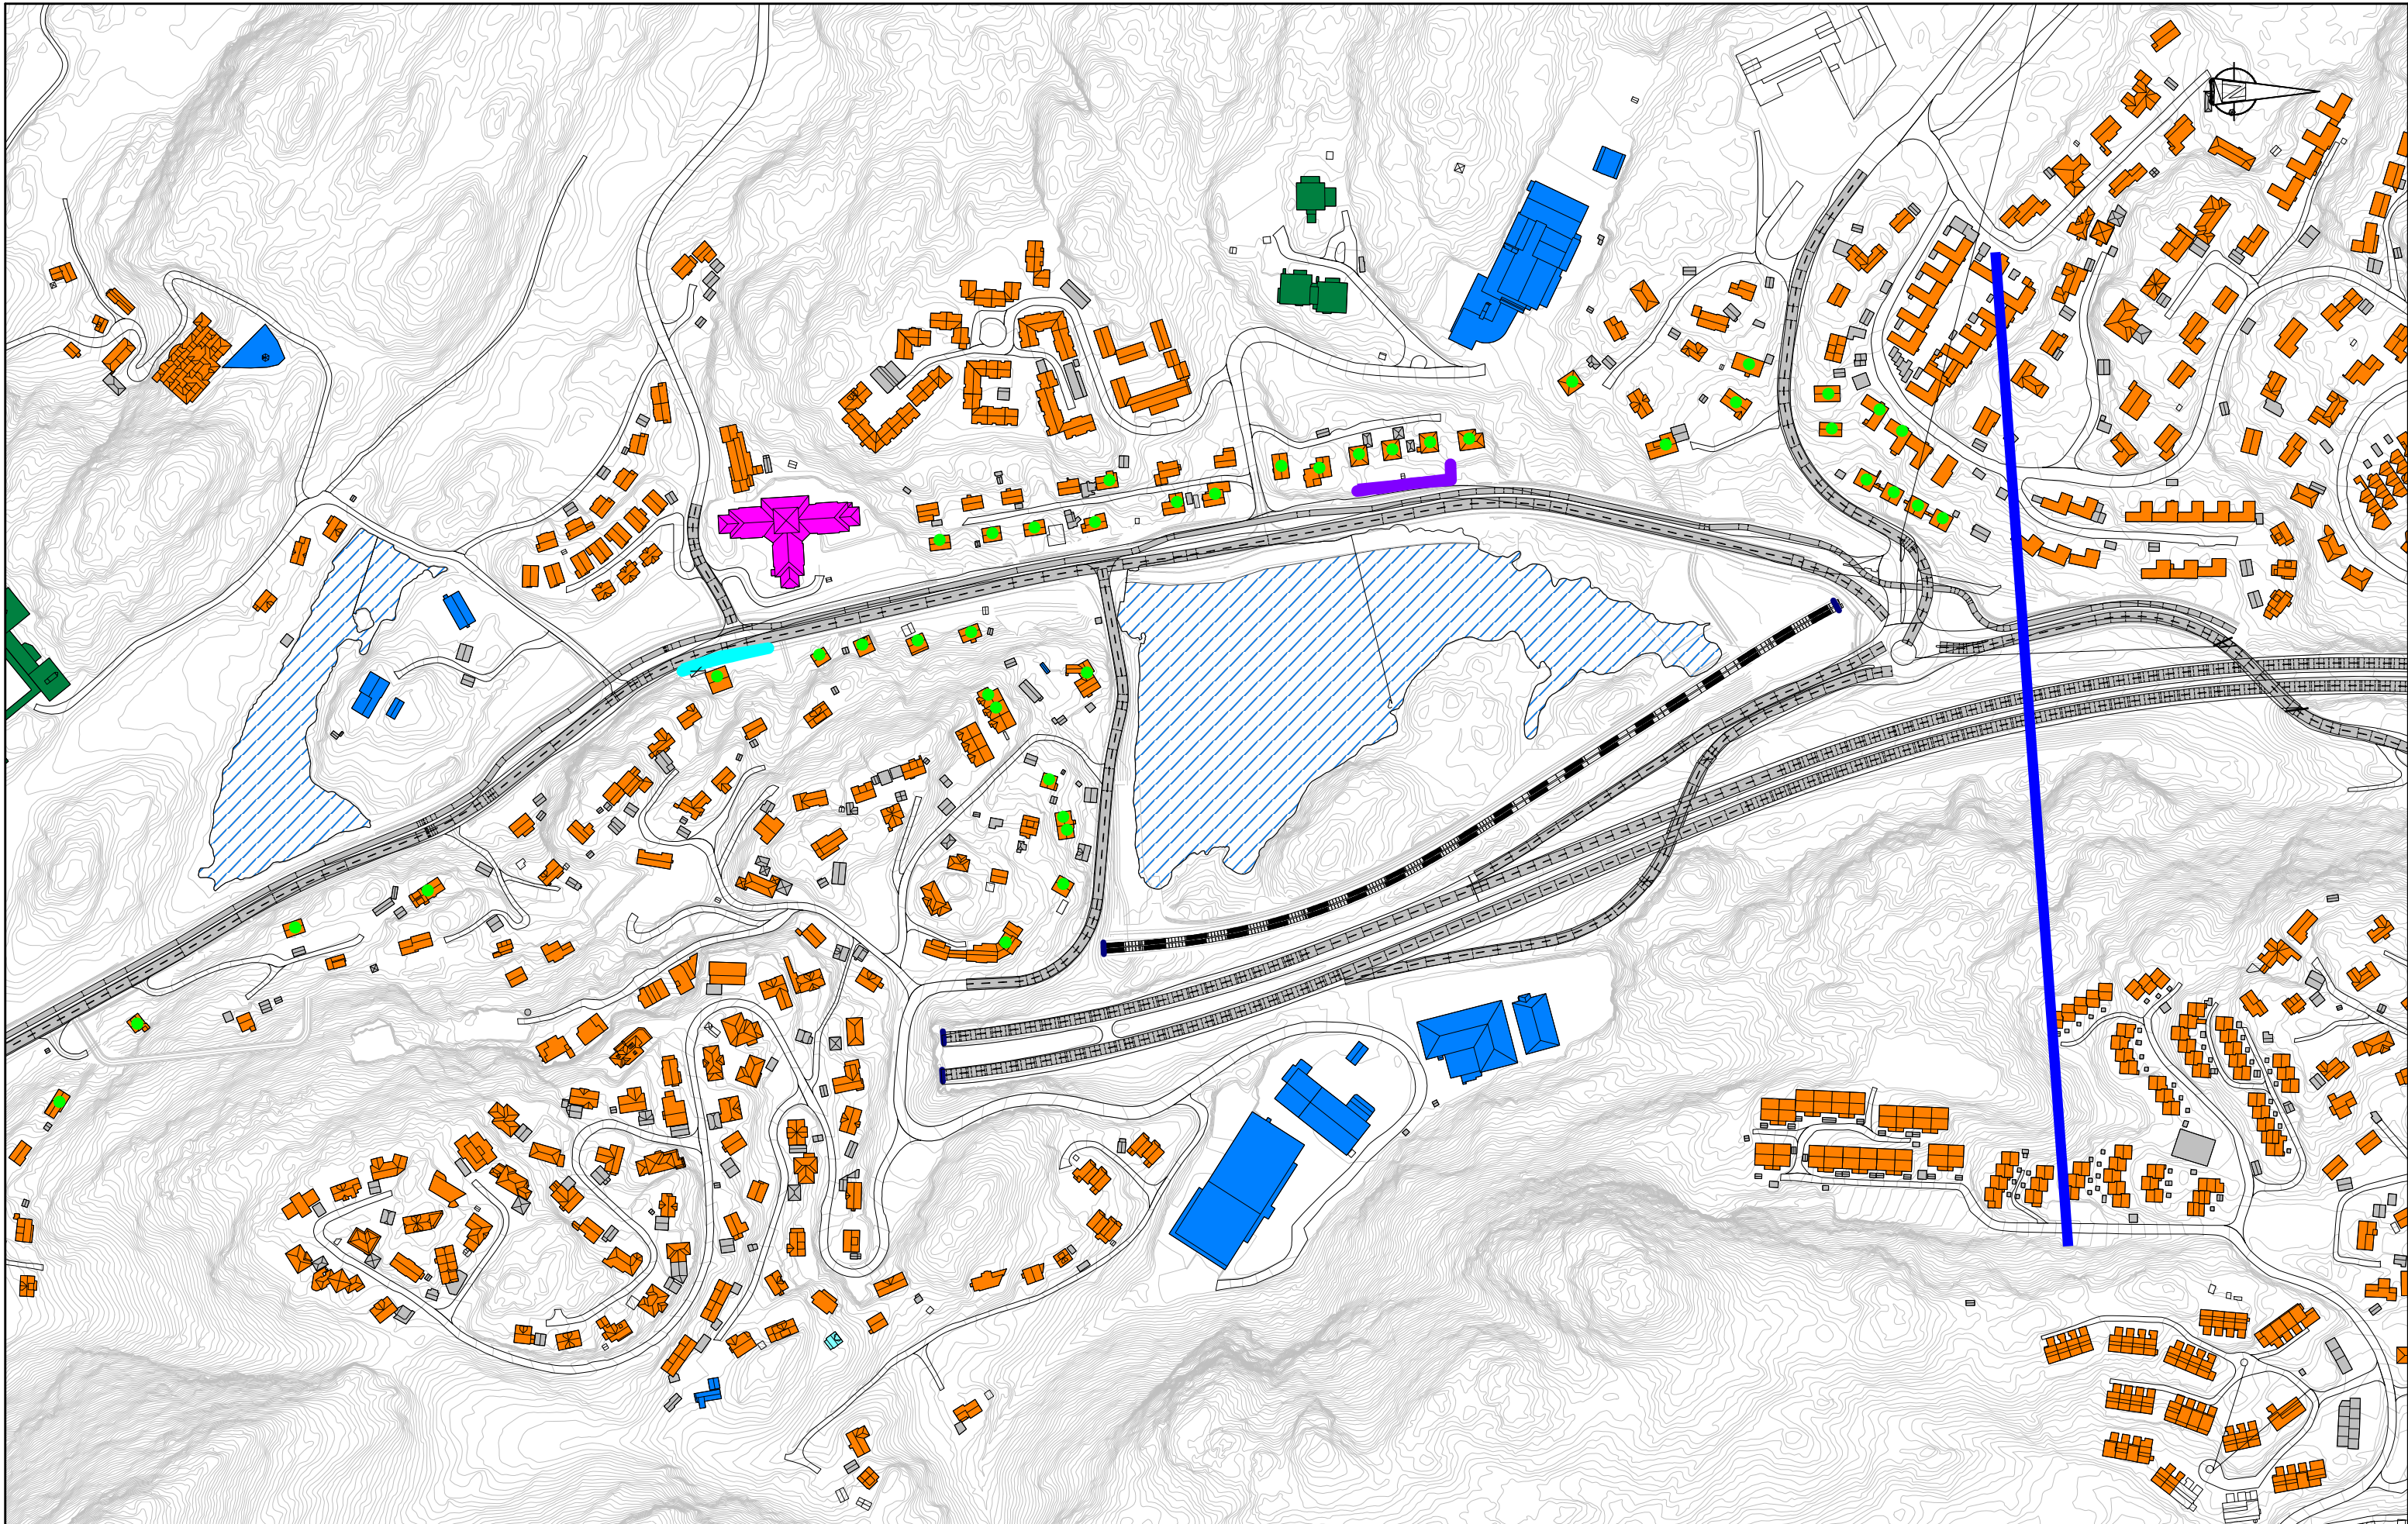

- Eksisterende støyskjermer
- Nye støyskjermer
- Boligbygg som skal vurderes for lokale støytiltak i byggeplan

- Bolig
- Fritidsbolig
- Næringsbygg/offentlig bygg
- Overnattingssted
- Barnehage/skole
- Pleieinstitusjon
- Øvrige/ikke støutsatt

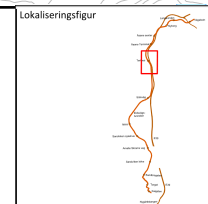

BT5 Bybanen til Åsane
DS3, Eidsvåg
 Åstveit-Tertneskrysset
 Boligbygg som skal vurderes for lokale støytiltak

Revisjon	Revisjon gjelder	Utarb	Kontr	Godkjent	Rev. dato
01	Teknisk forprosjekt	Rob/Han	EIRas	IOV	2022-09-15

Leverandør



BERGEN
KOMMUNE



Miljøloftet


Norconsult

Målestokk 1:3500

Tegningsnummer/dokumentkode BT5-X-33003

Plan id 65820000

Rev. 01

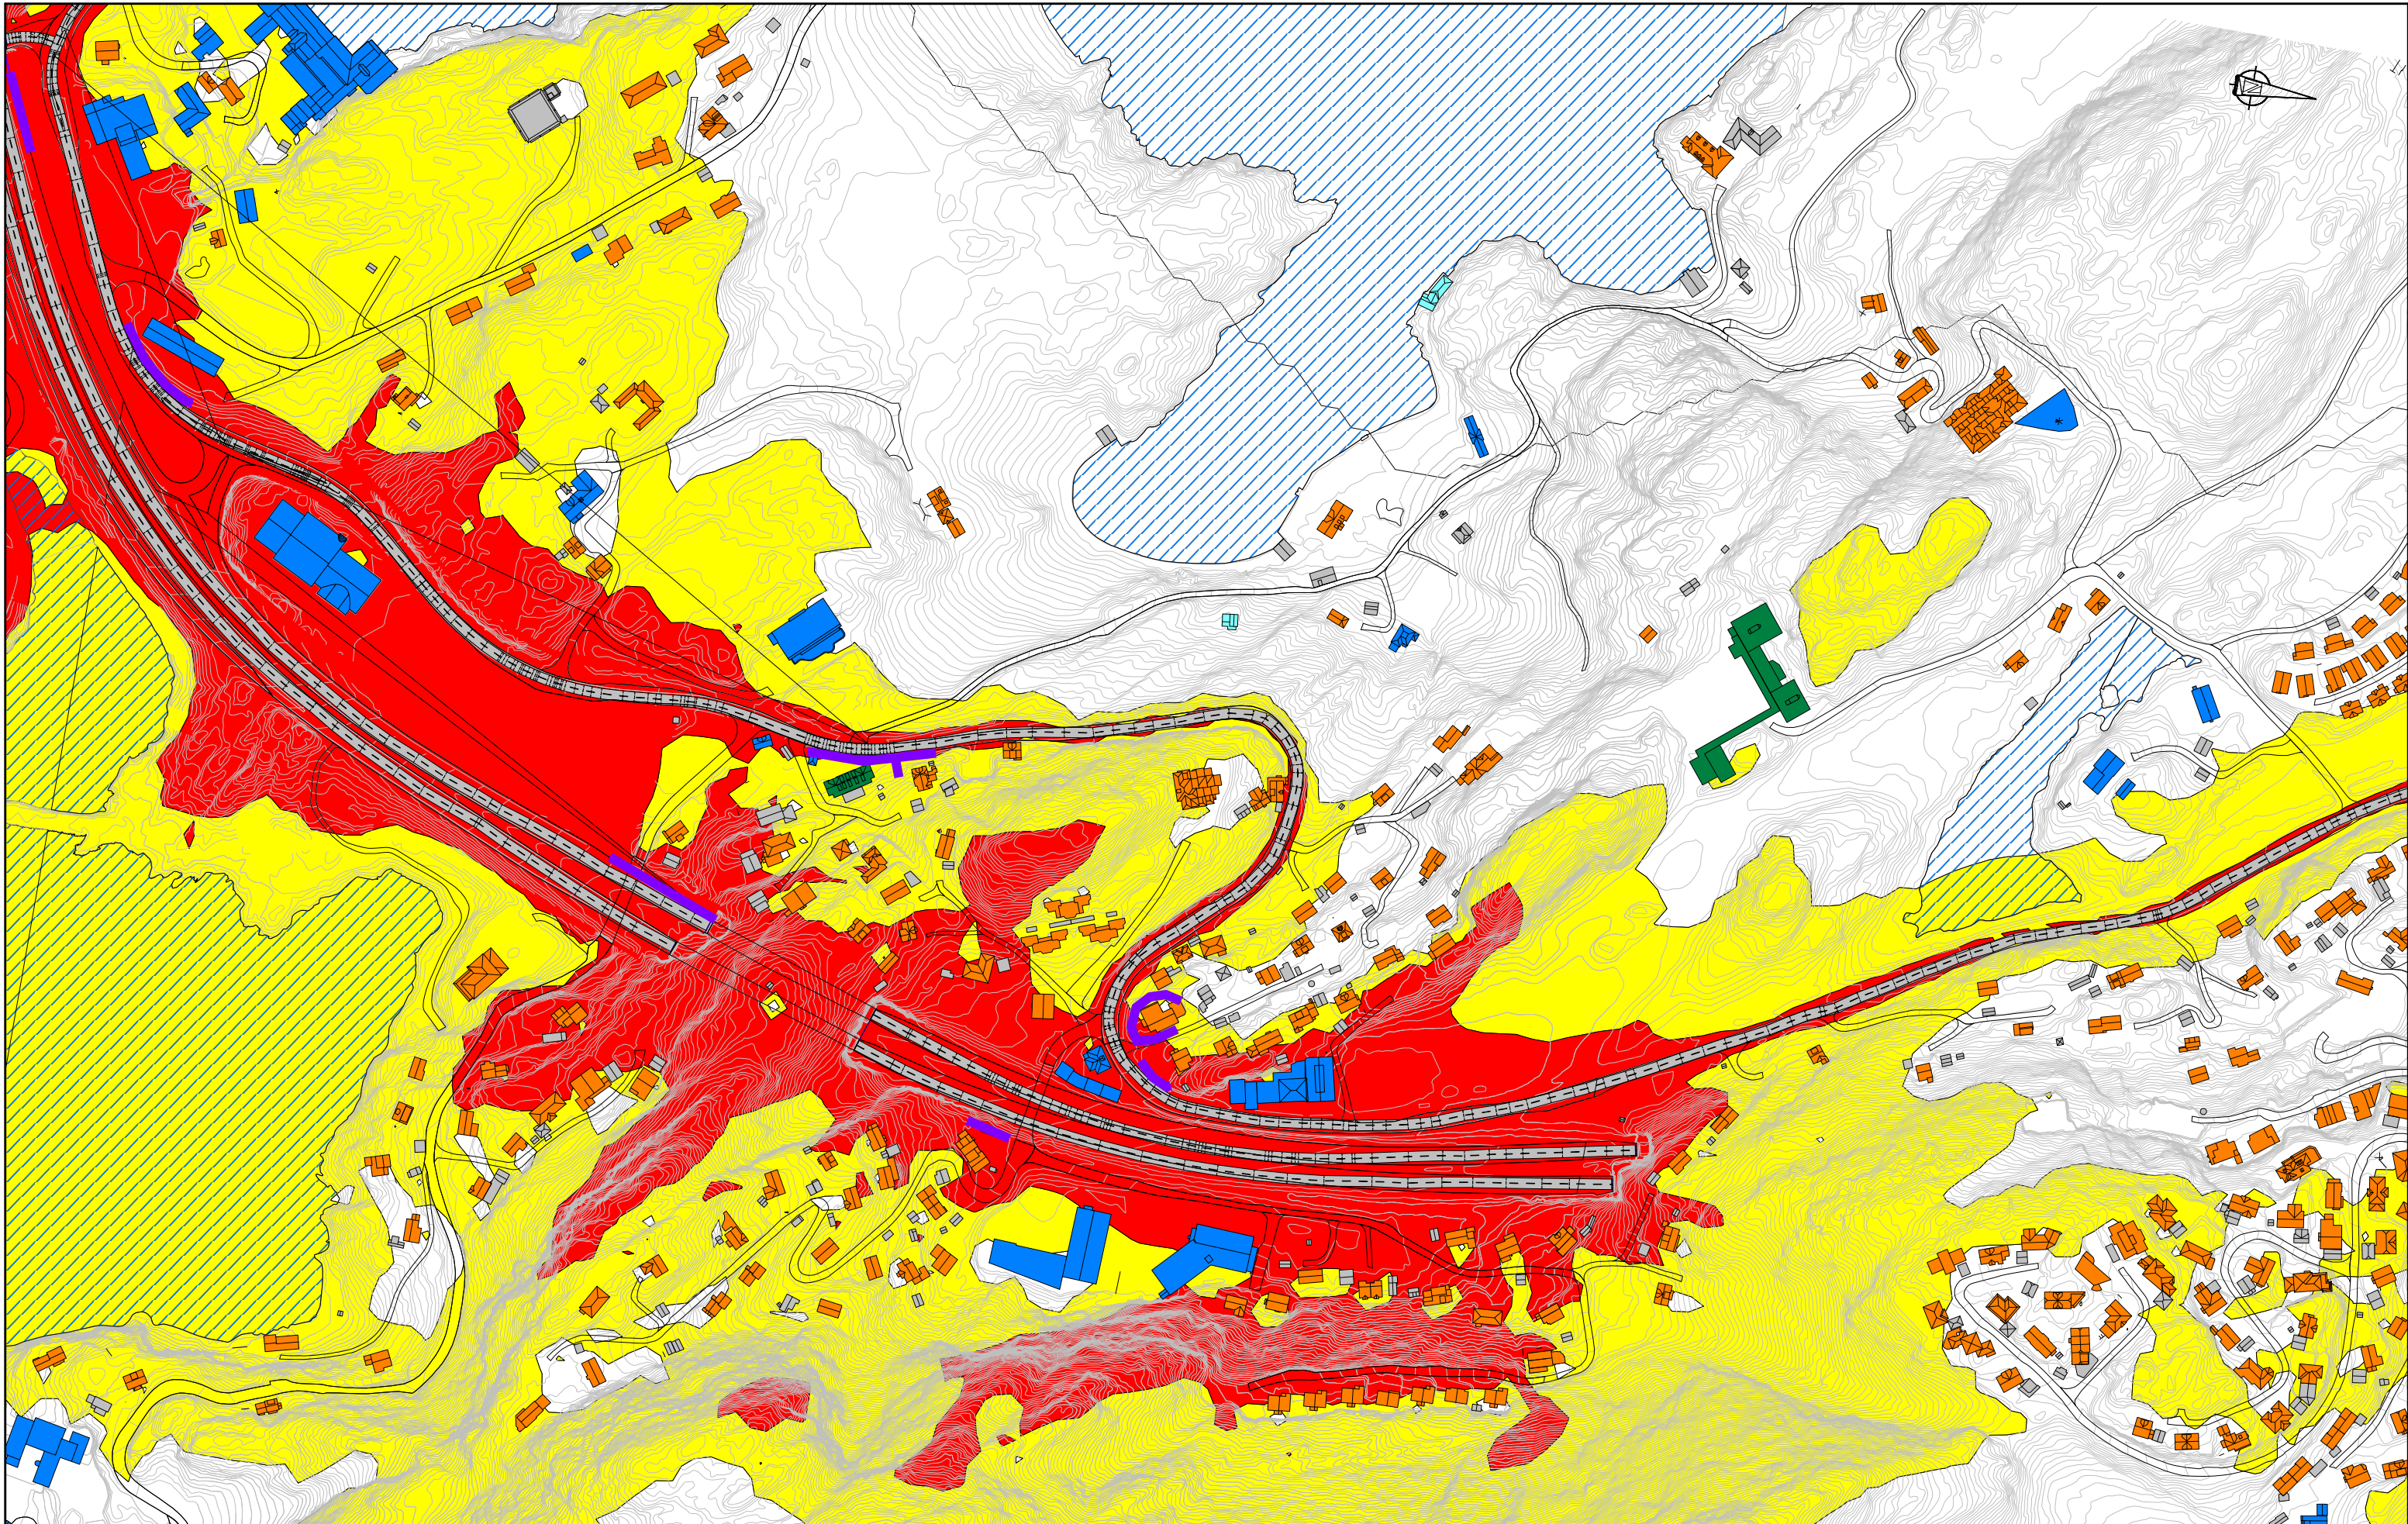


— Eksisterende støyskjermer

Støynivå Lden

- ≤ 55 dB
- > 55 dB
- > 65 dB

Beregningshøyde 4 m.o.t.

- Bolig
- Fritidsbolig
- Næringsbygg/offentlig bygg
- Overnattingssted
- Barnehage/skole
- Pleieinstitusjon
- Øvrige/ikke støysatt

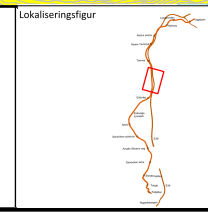

**BT5 Bybanen til Asane
DS3, Eidsvåg
Ervik-Åstveit
Nullalternativ, prognoseår 2040**

Revisjon	Revisjon gjelder	Utarb.	Kontr.	Godkjent	Rev. dato
01	Teknisk forprosjekt	Rob/Han	EIRas	IOV	2022-09-15

Leverandør



Norconsult




Målestokk
1:3500

Tegningsnummer/dokumentkode
BT5-X-30002

Plan id
65820000

Rev.
01

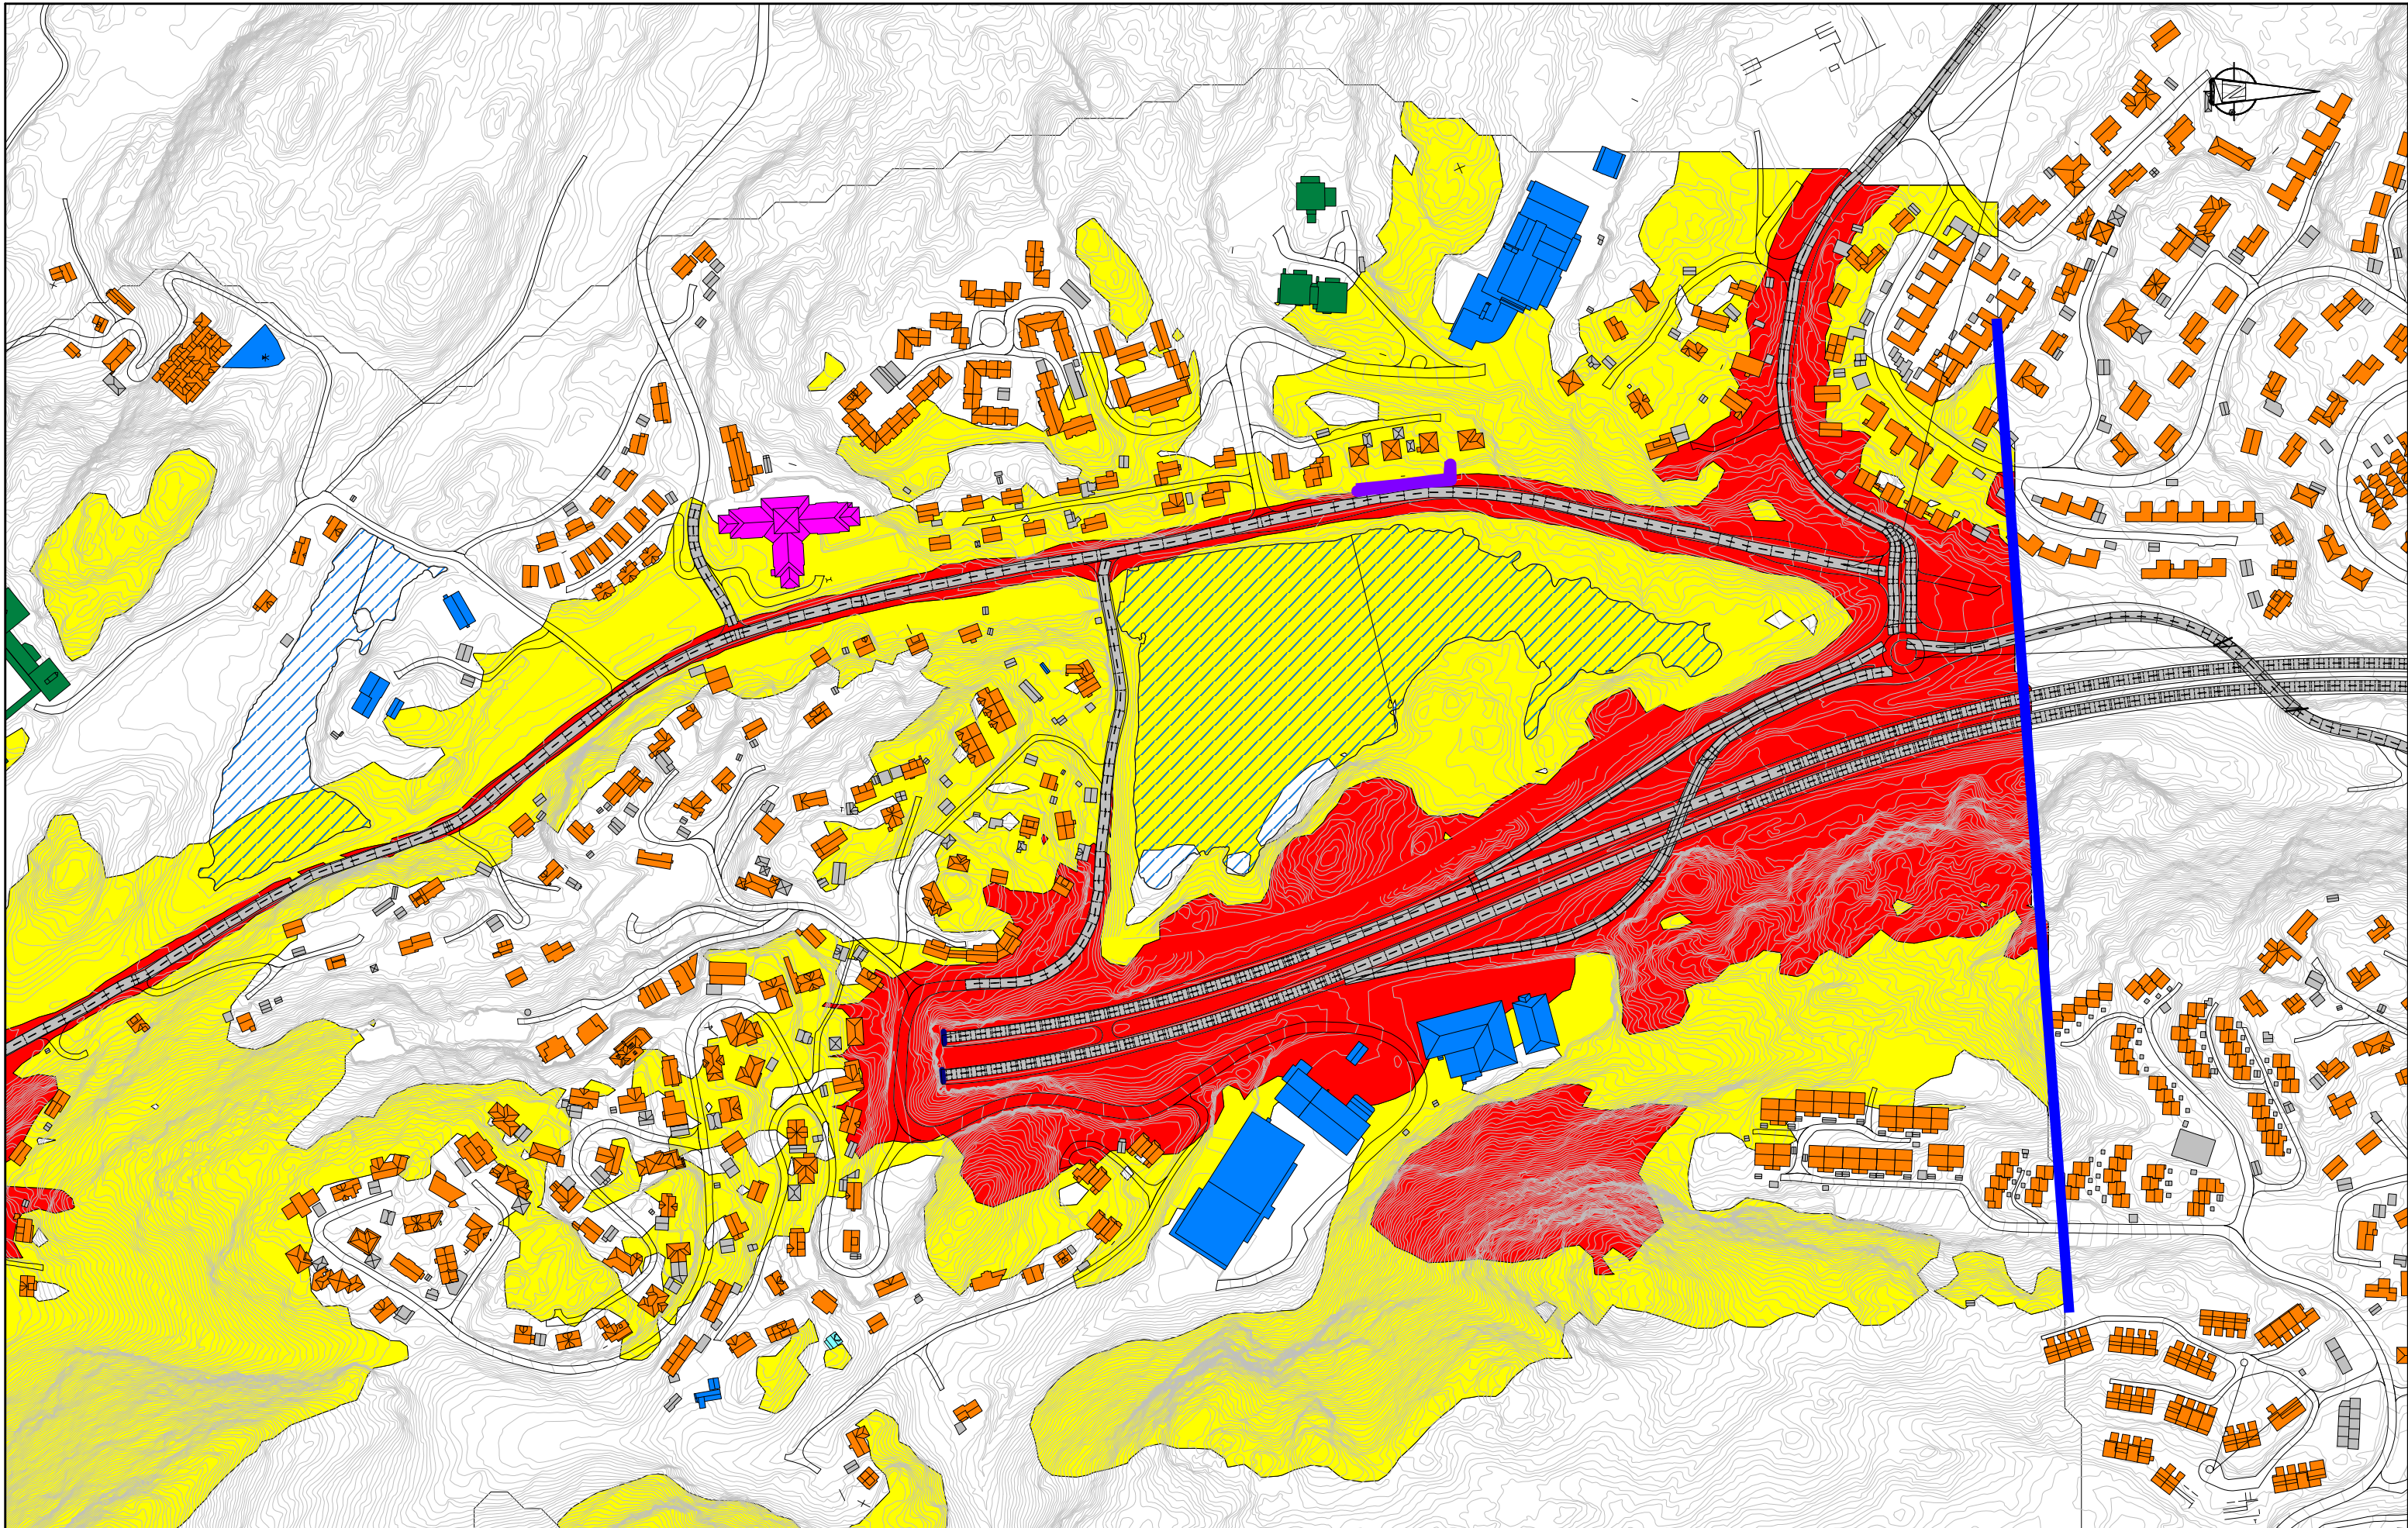


— Eksisterende støyskjermer

Støynivå Lden

- < 55 dB
- > 55 dB
- > 65 dB

Beregningshøyde 4 m.o.t.

- Bolig
- Fritidsbolig
- Næringsbygg/offentlig bygg
- Overnattingssted
- Barnehage/skole
- Pleieinstitusjon
- Øvrige/ikke støysatt

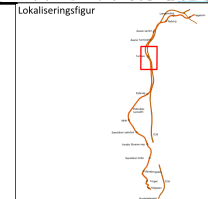

**BT5 Bybanen til Åsane
DS3, Eidsvåg**

Åstveit-Tertneskrysset
Nullalternativ, prognoseår 2040

Revisjon	Revisjon gjelder	Utarb	Kontr	Godkjent	Rev. dato
01	Teknisk forprosjekt	Robhan	EIRas	IOV	2022-09-15

Leverandør




Norconsult

Målestokk
1:3500

Tegningsnummer/dokumentkode
BT5-X-30003

Plan id
65820000

Rev.
01

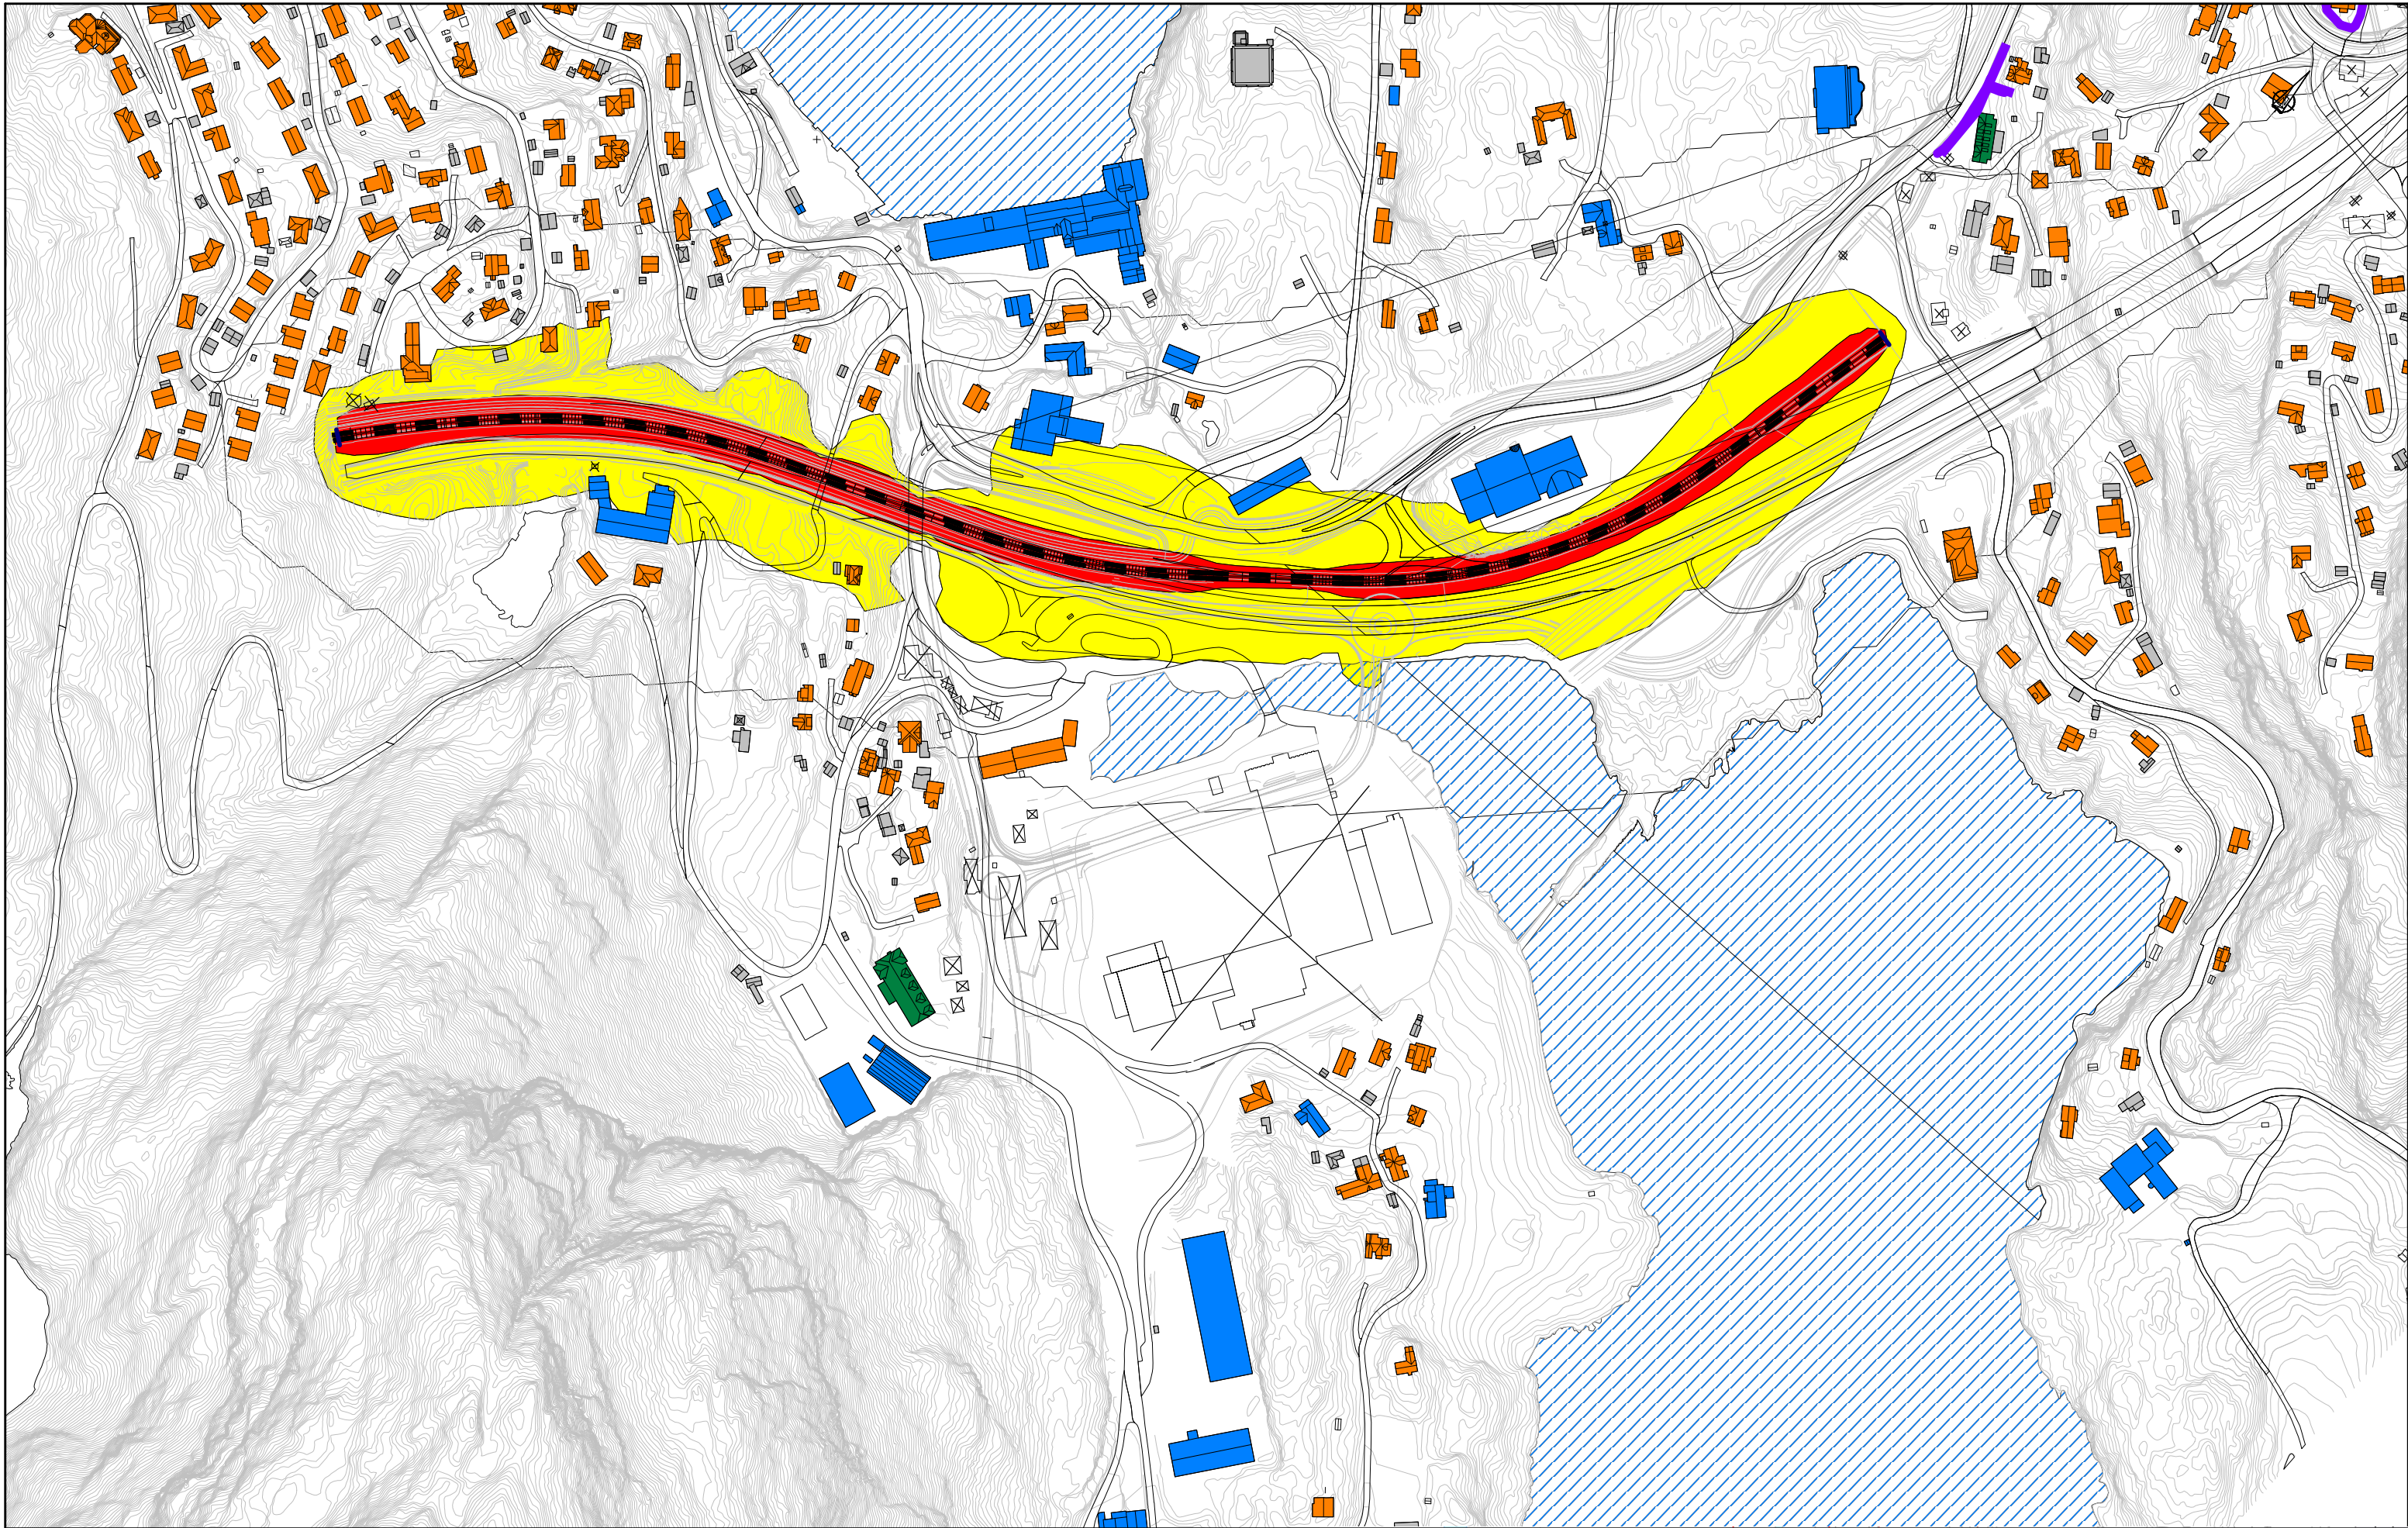


Støynivå Lden

- < 58 dB
- > 58 dB
- > 68 dB

Beregningshøyde 4 m.o.t.

- Bolig
- Fritidsbolig
- Næringsbygg/offentlig bygg
- Overnattingssted
- Barnehage/skole
- Pleieinstitusjon
- Øvrige/ikke støysatt

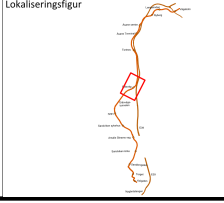

BT5 Bybanen til Asane
DS3, Eidsvåg
 Eidsvågtunnelen-Ervik
 Utbygget situasjon støy fra bane, uskjermet, prognoseår 2040

Revisjon	Revisjon gjelder	Utarb	Kontr	Godkjent	Rev. dato
01	Teknisk forprosjekt	Robhan	EIRas	IOV	2022-09-15

Leverandør **Norconsult**

Målestokk 1:3500

Tegningsnummer/dokumentkode BT5-X-31001

Plan id 65820000

Rev. 01