

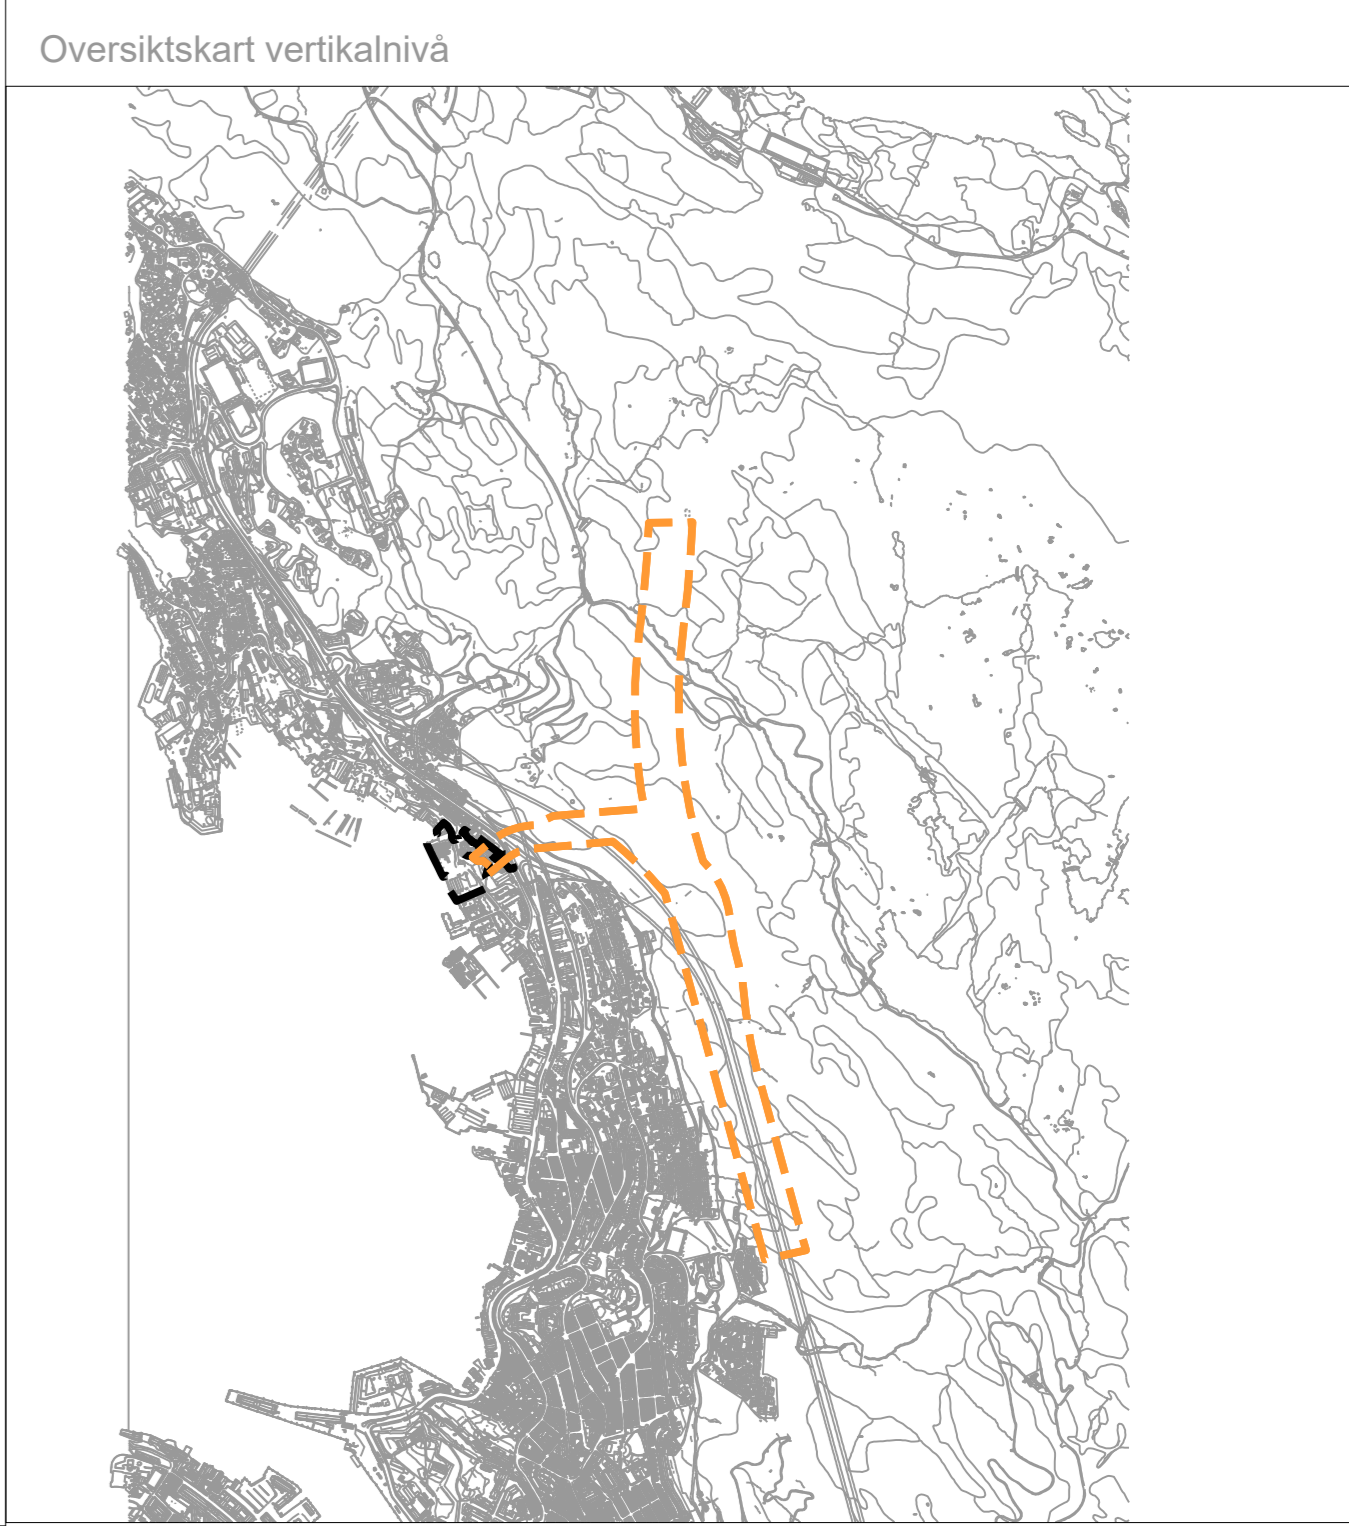


Hovedløp ink. rampe T13 Fløyfjelltunnelen

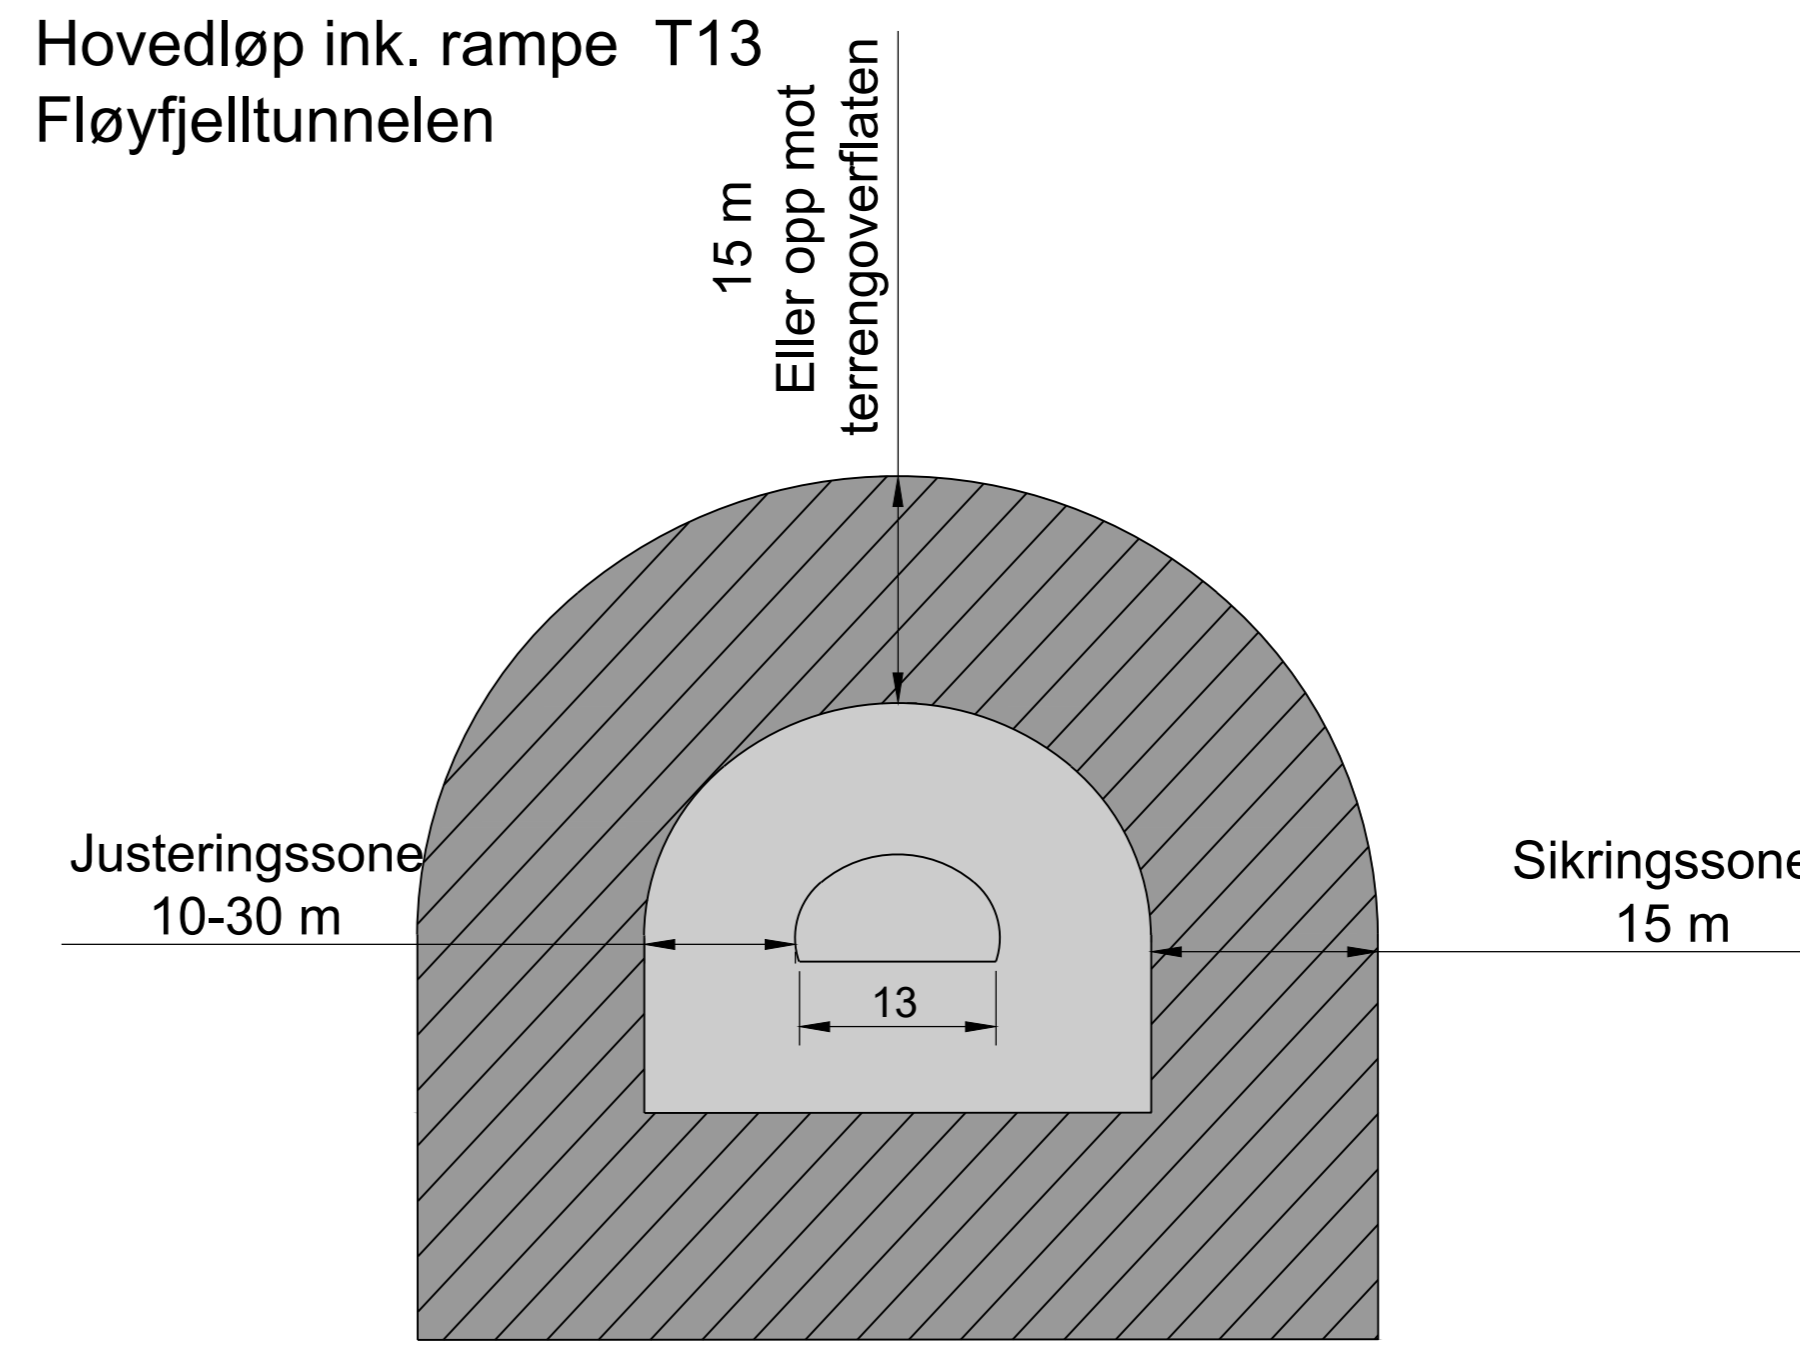


Hovedløp T9,5 Fløyfjelltunnelen

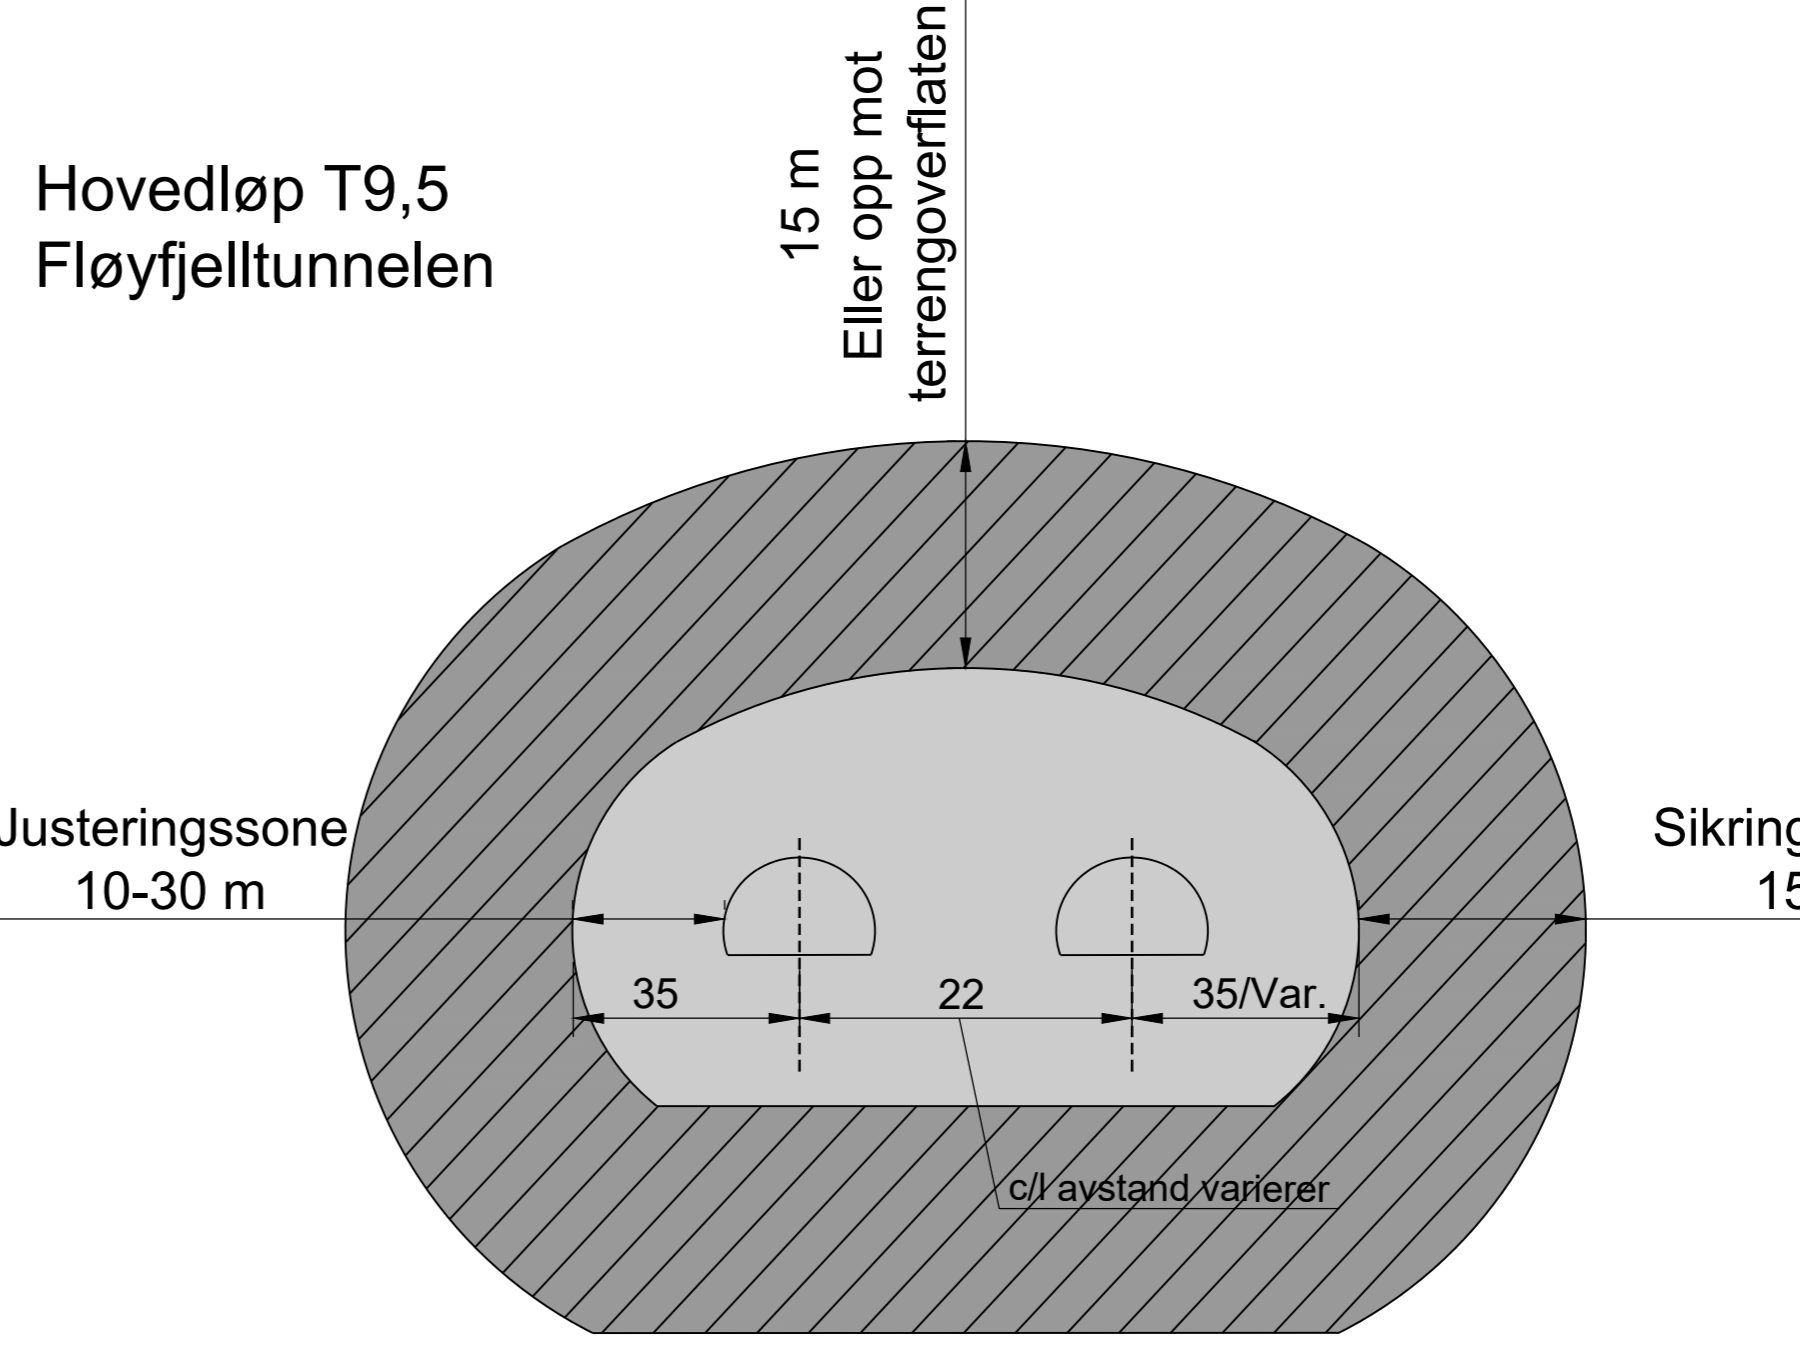

**Plannivå :**  
 - - - - - Vertikalnivå 1= under grunnen  
 - - - - - Vertikalnivå 2= på grunnen/vannoverflate

Rampetunnel T7,5 Fløyfjelltunnelen

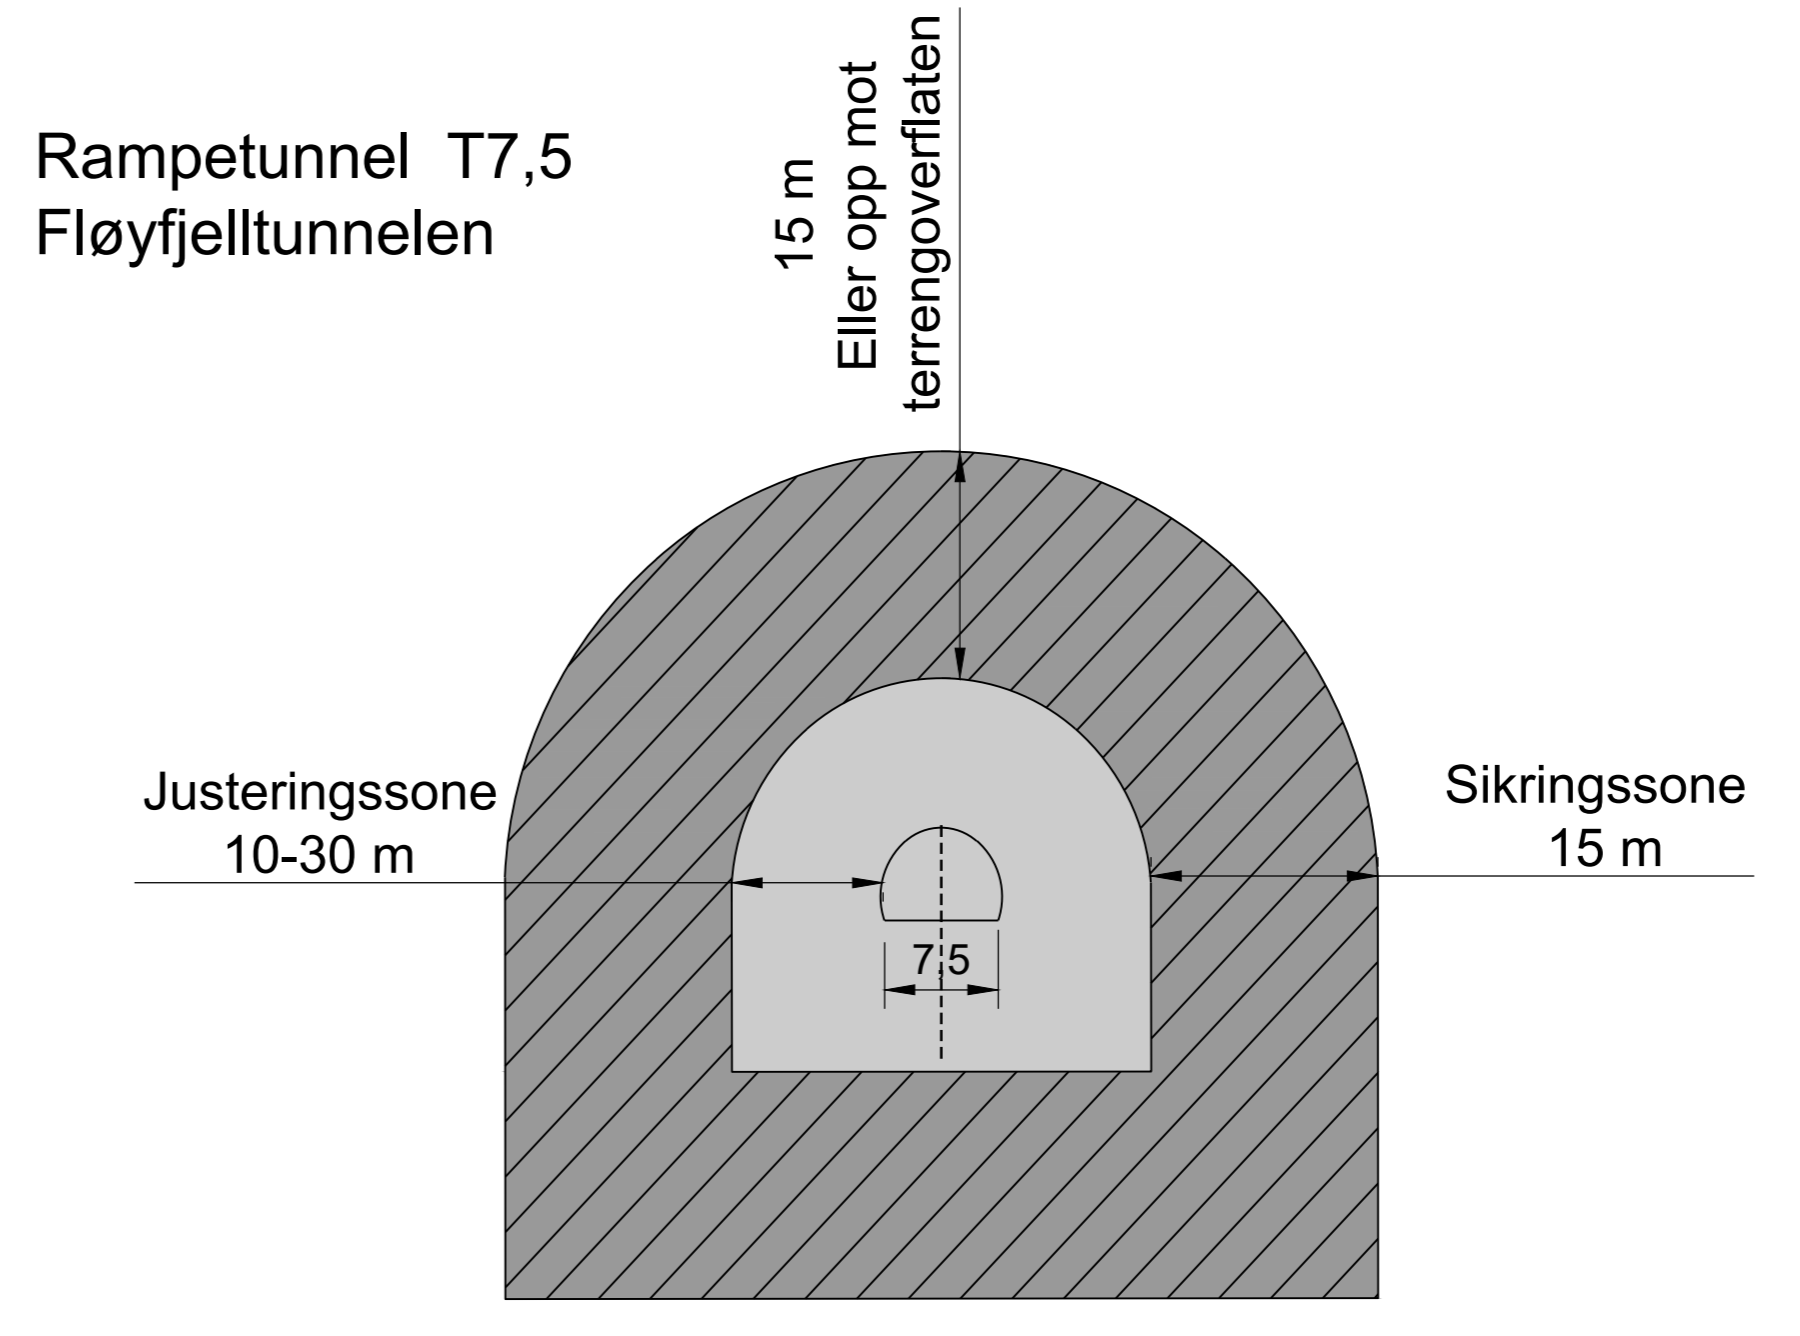

**Tegnforklaring**  
 Plankart 1 av 2 VN1 SOSI ver. 4.5.2

**Reguleringsplan PBL 2008 §12-5. Nr. 2 - Samferdselsanlegg og teknisk infrastruktur**  
 SV Veg (2010)  
 SV1 Annen veggrunn - tekniske anlegg (2018)

**§12-6 JF. §11-8 - Hensynsoner**  
 H10 Andre sikringssoner (190)

**§12-7 - Bestemmelsesområder**  
 B1 Bestemmelsesområde

**Linjesymbol**  
 - - - - - Illustrasjon av planens begrensning (vist 1m utenfor juridisk plangrense. RpGrense sammenfaller med RPFornalingsgrense)  
 - - - - - Fornalingsgrense  
 - - - - - Reguleret senterlinje (1221)  
 - - - - - Måle og avstandslinje (1259)

**REG. EIERFORM** (PBL §12-7 nr. 14)  
 o\_ Offentlig arealfornal


**BASISKART**  
 - - - - - Eiendomsgrnse  
 - - - - - Eksisterende bebyggelse  
 - - - - - Godkjent tiltak  
 Geodetisk grunnlag: UTM32, Sone 19  
 Geodetisk høydegrnslag: NN2000  
 Side utkastdato basiskart: 28.04.22, 31.01.23 (matrikkel, bygg, potttak)  
 Eksistnse: 1m  
 Kartmålestokk: 1:2000 ved arkitektur AD  
 0 50 100m

**Reguleringsplan, områderegulering for:**  
 Bergenhus/Asane. Bybanen fra sentrum til Asane, Fløyfjelltunnelen - forlengelse til Eidsvåg  
 Nasjonal arealplan-ID 4601\_70670000


**Sakbehandling ifølge plan- og bygningsloven**

Saksangang	Dato	Plankart datert	Bestemmelser datert
Planoppgjør	09.05.2018		
Planoppgjør kunnngjort	19.05.2018		
Bevilgning offentlig ettersyn	20.10.2022	15.09.2022	23.09.2022
Offentlig ettersyn, fra - til	05.11.2022 - 21.12.2022	15.09.2022	23.09.2022
Bystyrets vedtak	dd.mm.åå	dd.mm.åå	dd.mm.åå
Planvedtak kunnngjort	dd.mm.åå	dd.mm.åå	dd.mm.åå


Utarbeidet av: **Norconsult** Saksnummer: PLAN-2022/20720  
 17.03.2023

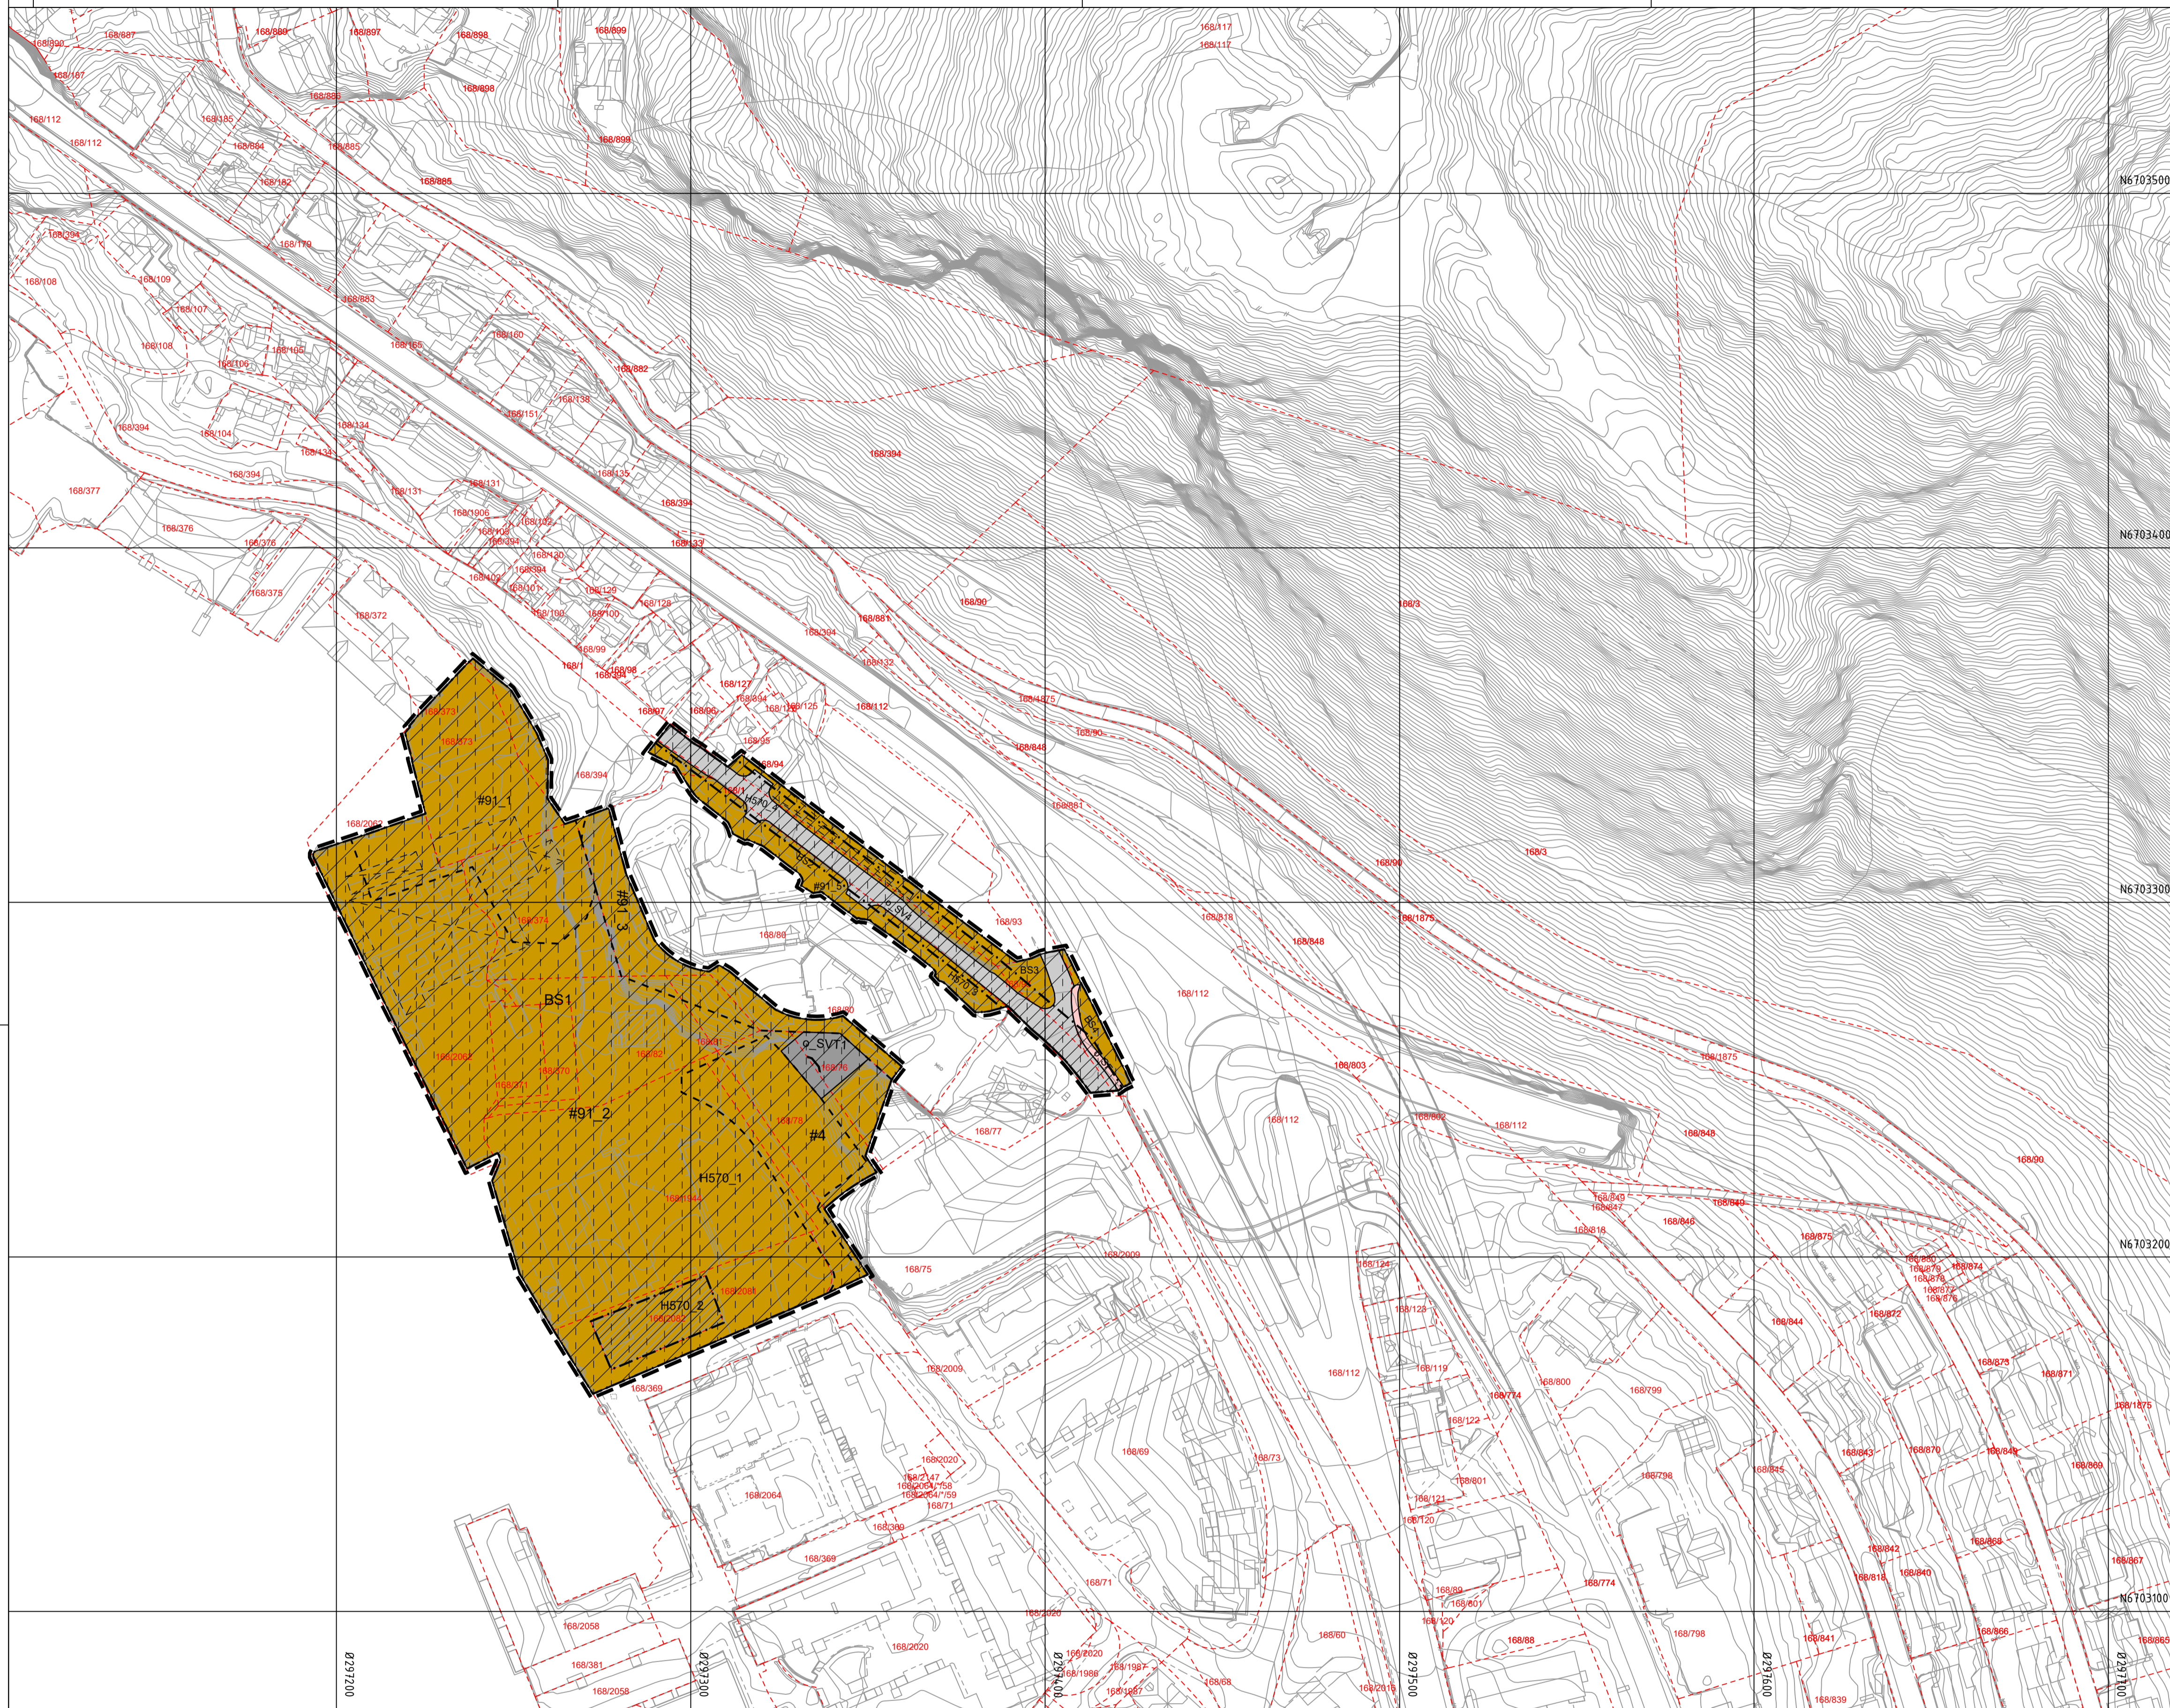

Oversiktskart kartblad

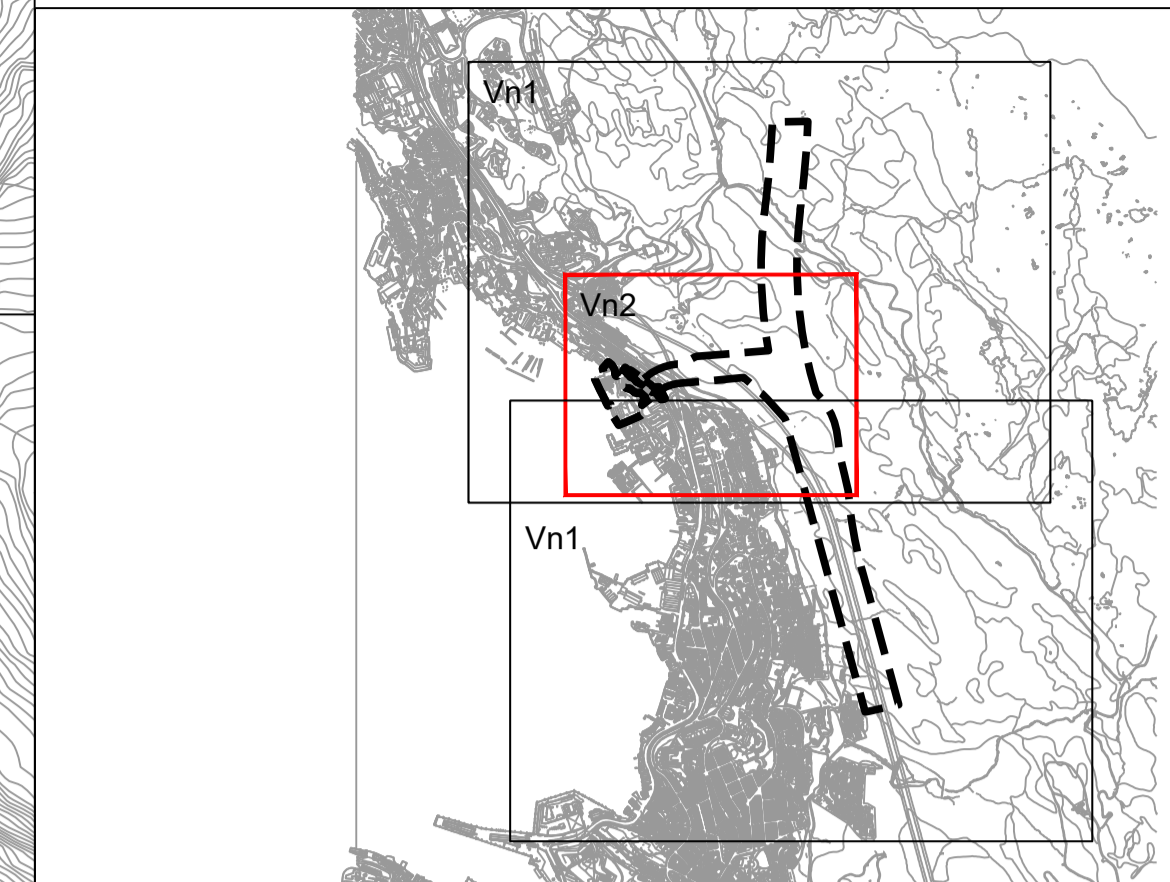

Oversiktskart vertikalnivå

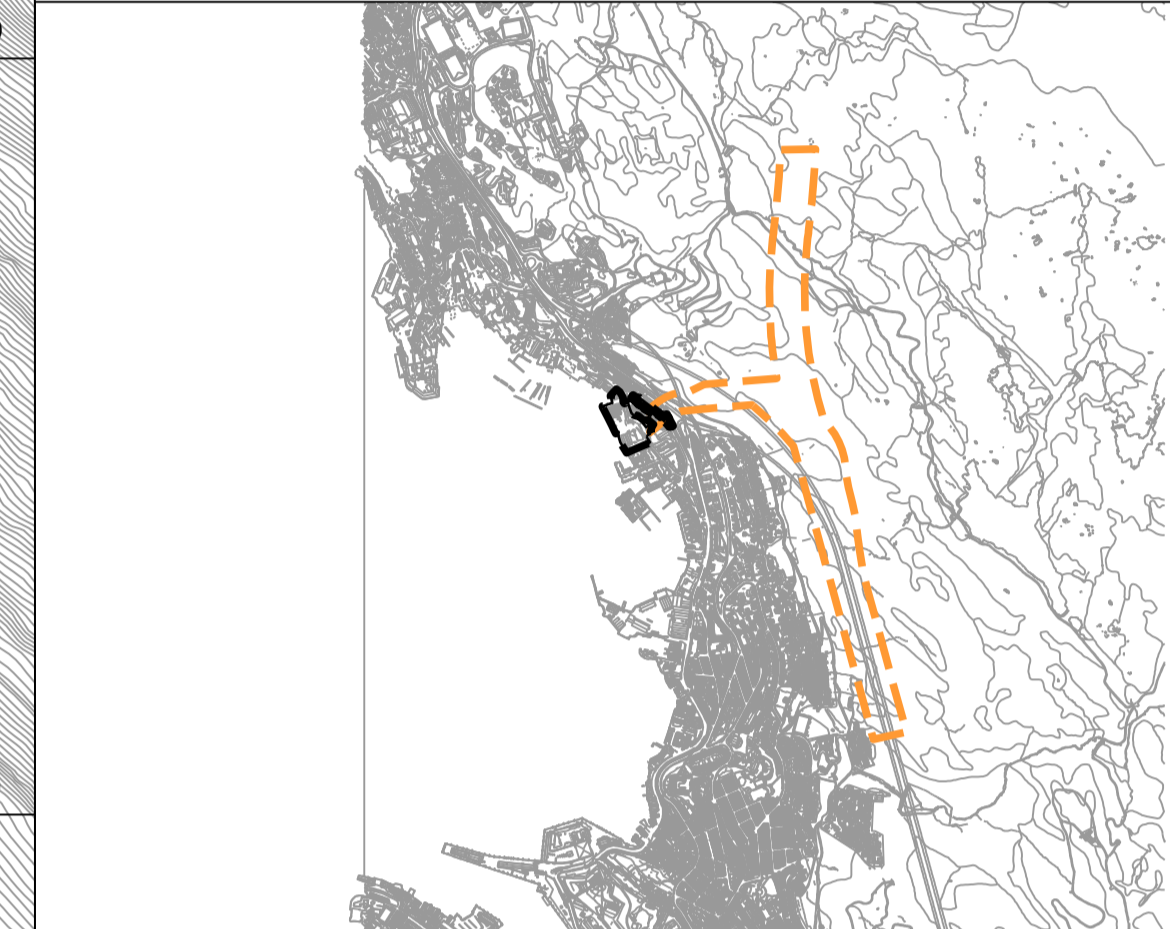

**Plannivå :**  
 - - - - - Vertikalnivå 1= under grunnen  
 - - - - - Vertikalnivå 2= på grunnen/vannoverflate

**Tegnforklaring** Plankart 1 av 1 VN2 SOSI ver. 4.5.2

**Reguleringsplan PBL 2008**

§12-5. Nr. 1 - Bebyggelse og anlegg

BS Sentrumsformål (1130)

§12-5. Nr. 2 - Samferdselsanlegg og teknisk infrastruktur

SV Veg (2010)

SF Fortau (2012)

SVT Annen veggrunn - tekniske anlegg (2018)

§12-6 JF. §11-8 - Hensynssoner

BEV Bevaring kulturmiljø (570)

§12-7 - Bestemmelseområder

# Bestemmelsesområde

#1 Midlertidig bygge- og anleggsområde

**Linjesymbol**

Illustrasjon av planens begrensning (vist 1m utenfor juridisk plangrense. RpGrense sammenfaller med RpFormålGrense)

Formålgrense

Bebyggelse som forutsettes fjernet (1215)

Tunnelåpning (1253)

REG.EIERFORM (PBL §12-7 nr. 14)

o Offentlig arealformål

**Reguleringsplan, områderegulering for:**

Jf. plan- og bygningsloven (pbl) §12

(Kommuneløsgen legges inn her etter planvedtak)

Bergenhus. Bybanen fra sentrum til Åsane, Fløyfjelltunnelen - rigg- og anleggsområde

Nasjonal arealplan-ID 4601\_70670000

Vertikalnivå 2

Saksbehandling ifølge plan- og bygningsloven

Saksgang Dato Plankart datert Bestemmelser datert

Planoppstart 09.05.2018

Planoppstart kunngjort 19.05.2018

Beslutning, offentlig ettersyn 20.10.2022 15.09.2022 23.09.2022

Offentlig ettersyn, fra - til 05.11.2022 - 21.12.2022 15.09.2022 23.09.2022


Bystyrets vedtak dd.mm.åå dd.mm.åå dd.mm.åå

Planvedtak kunngjort dd.mm.åå dd.mm.åå dd.mm.åå



Forslagsstiller: Utarbeidet av: Sakanummer: PLAN-2022/20720

Berlin Kommune Miljøetret Norconsult osplan visk Siste revisjonsdato plankart: 17.03.2023



Det bekrefte at plankartet er i samsvar med bystyrets vedtak: Avdelingsleder

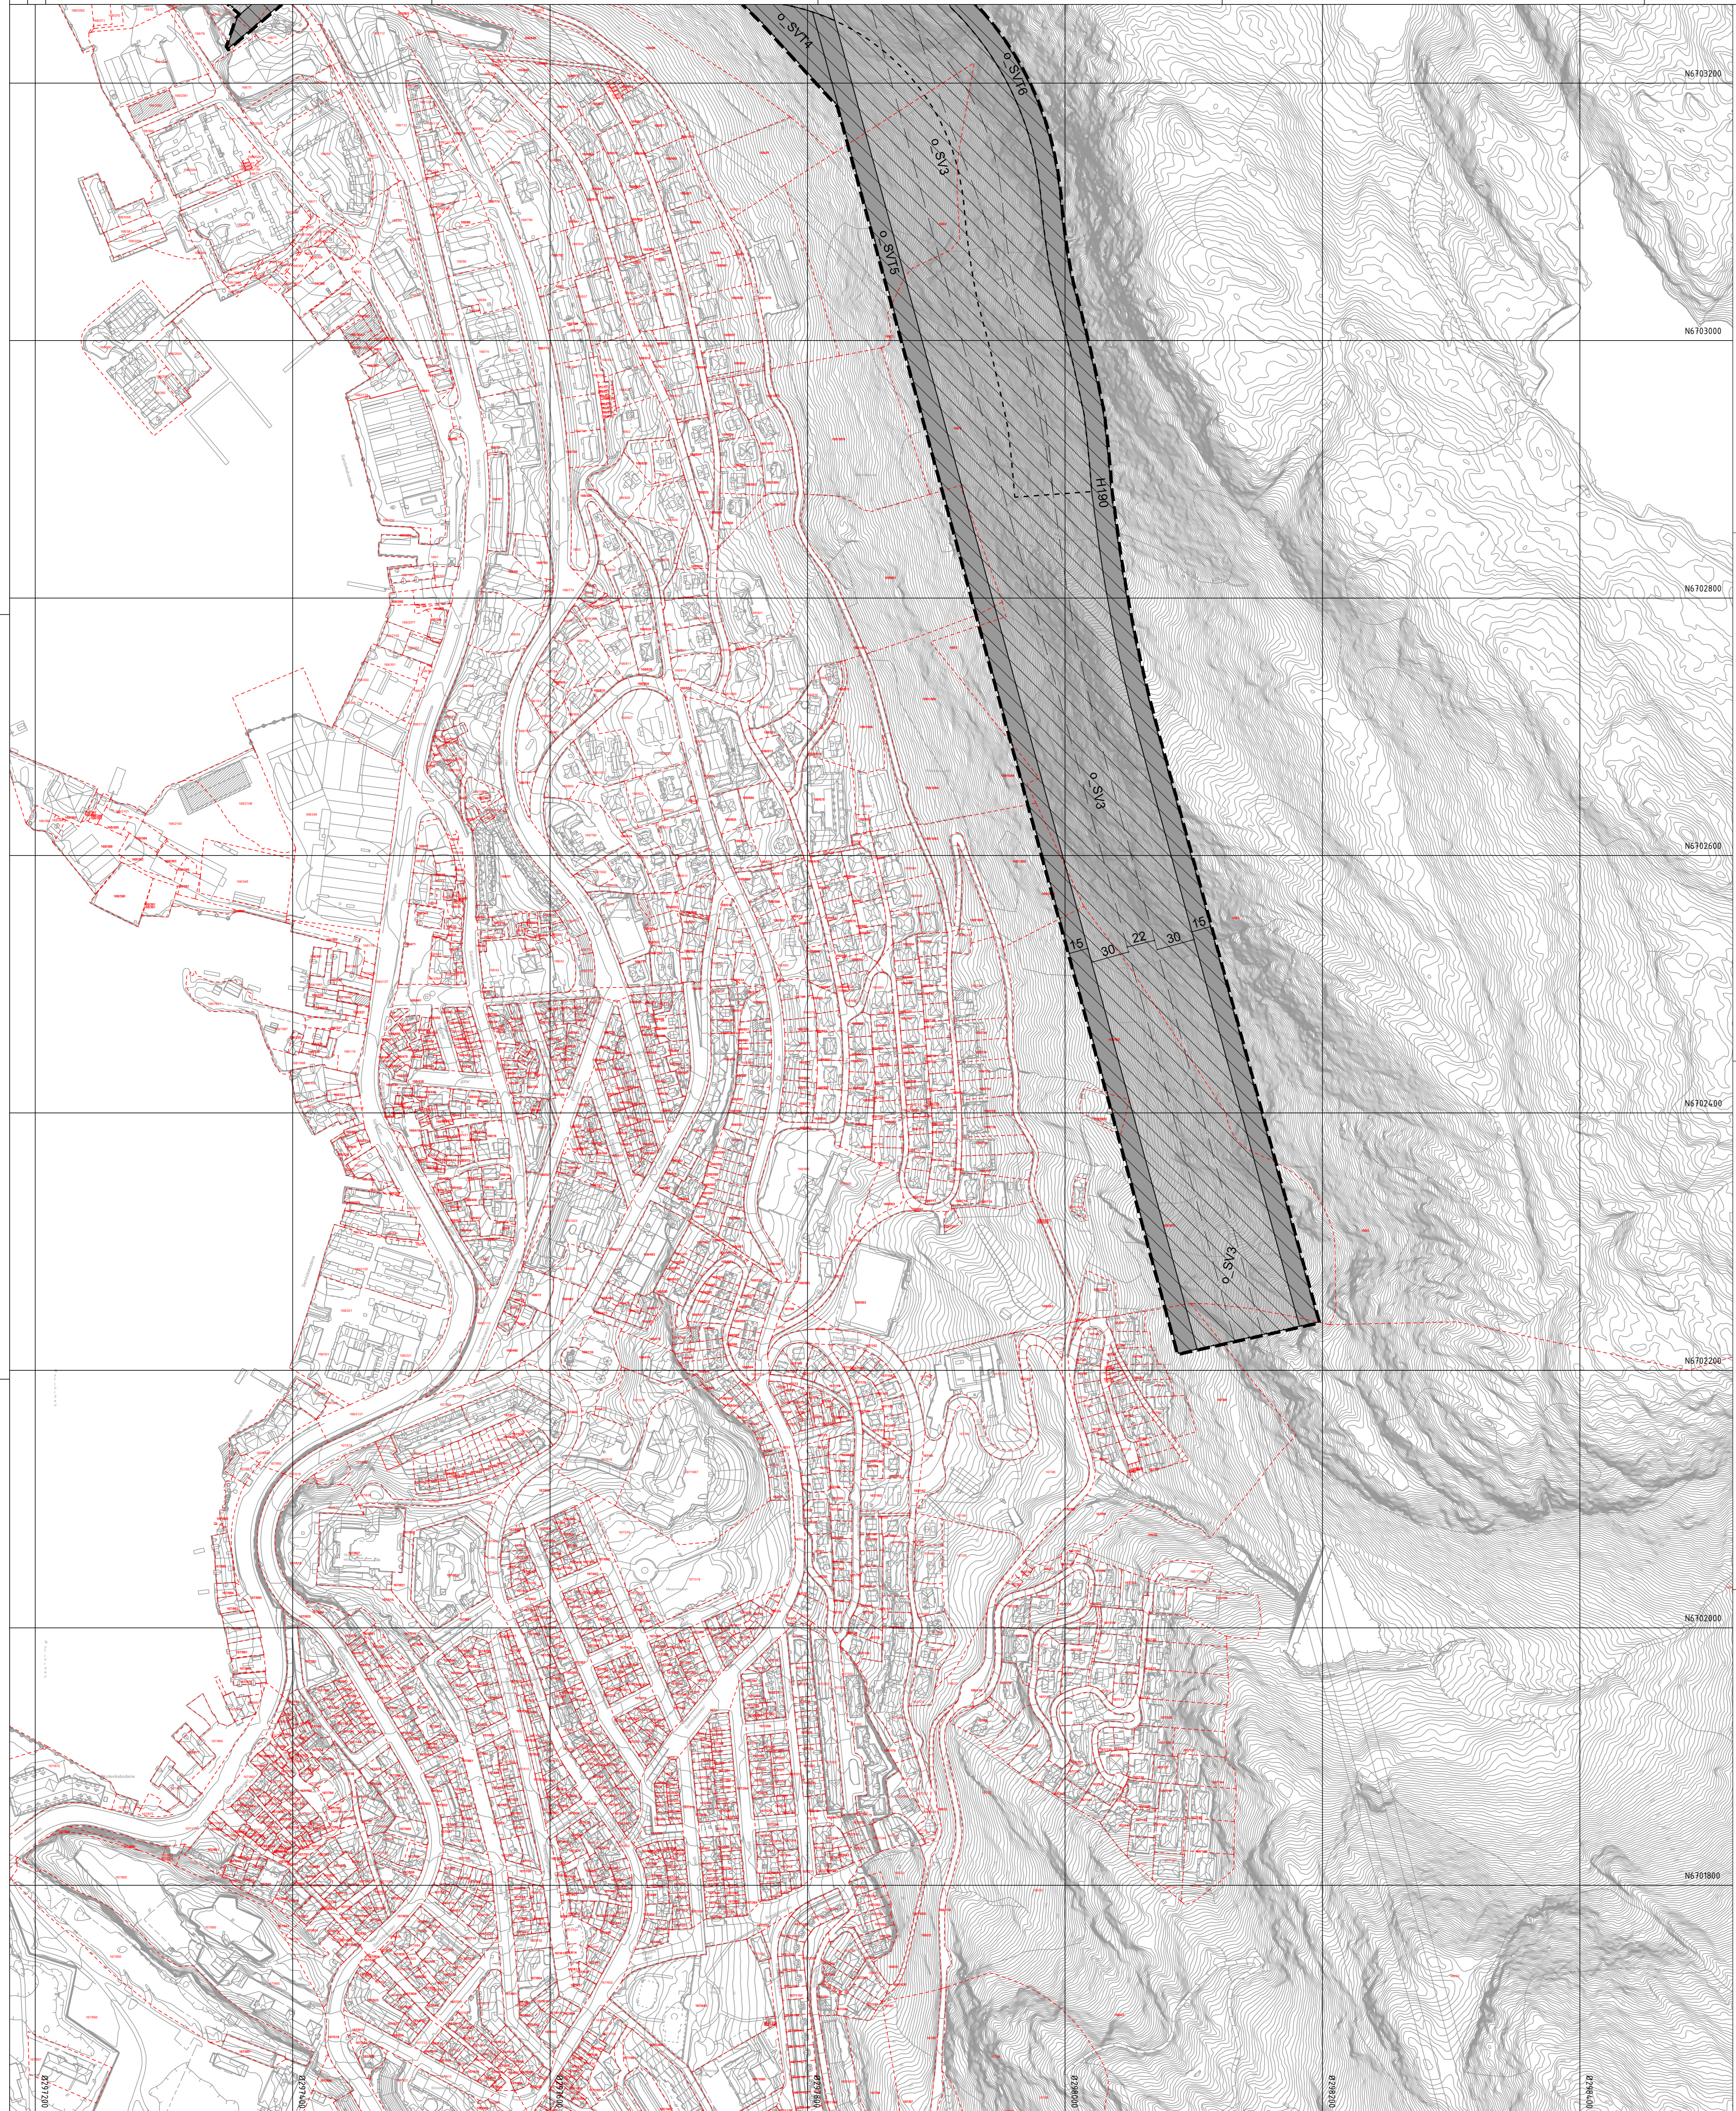


Anleggstunnel T10,5

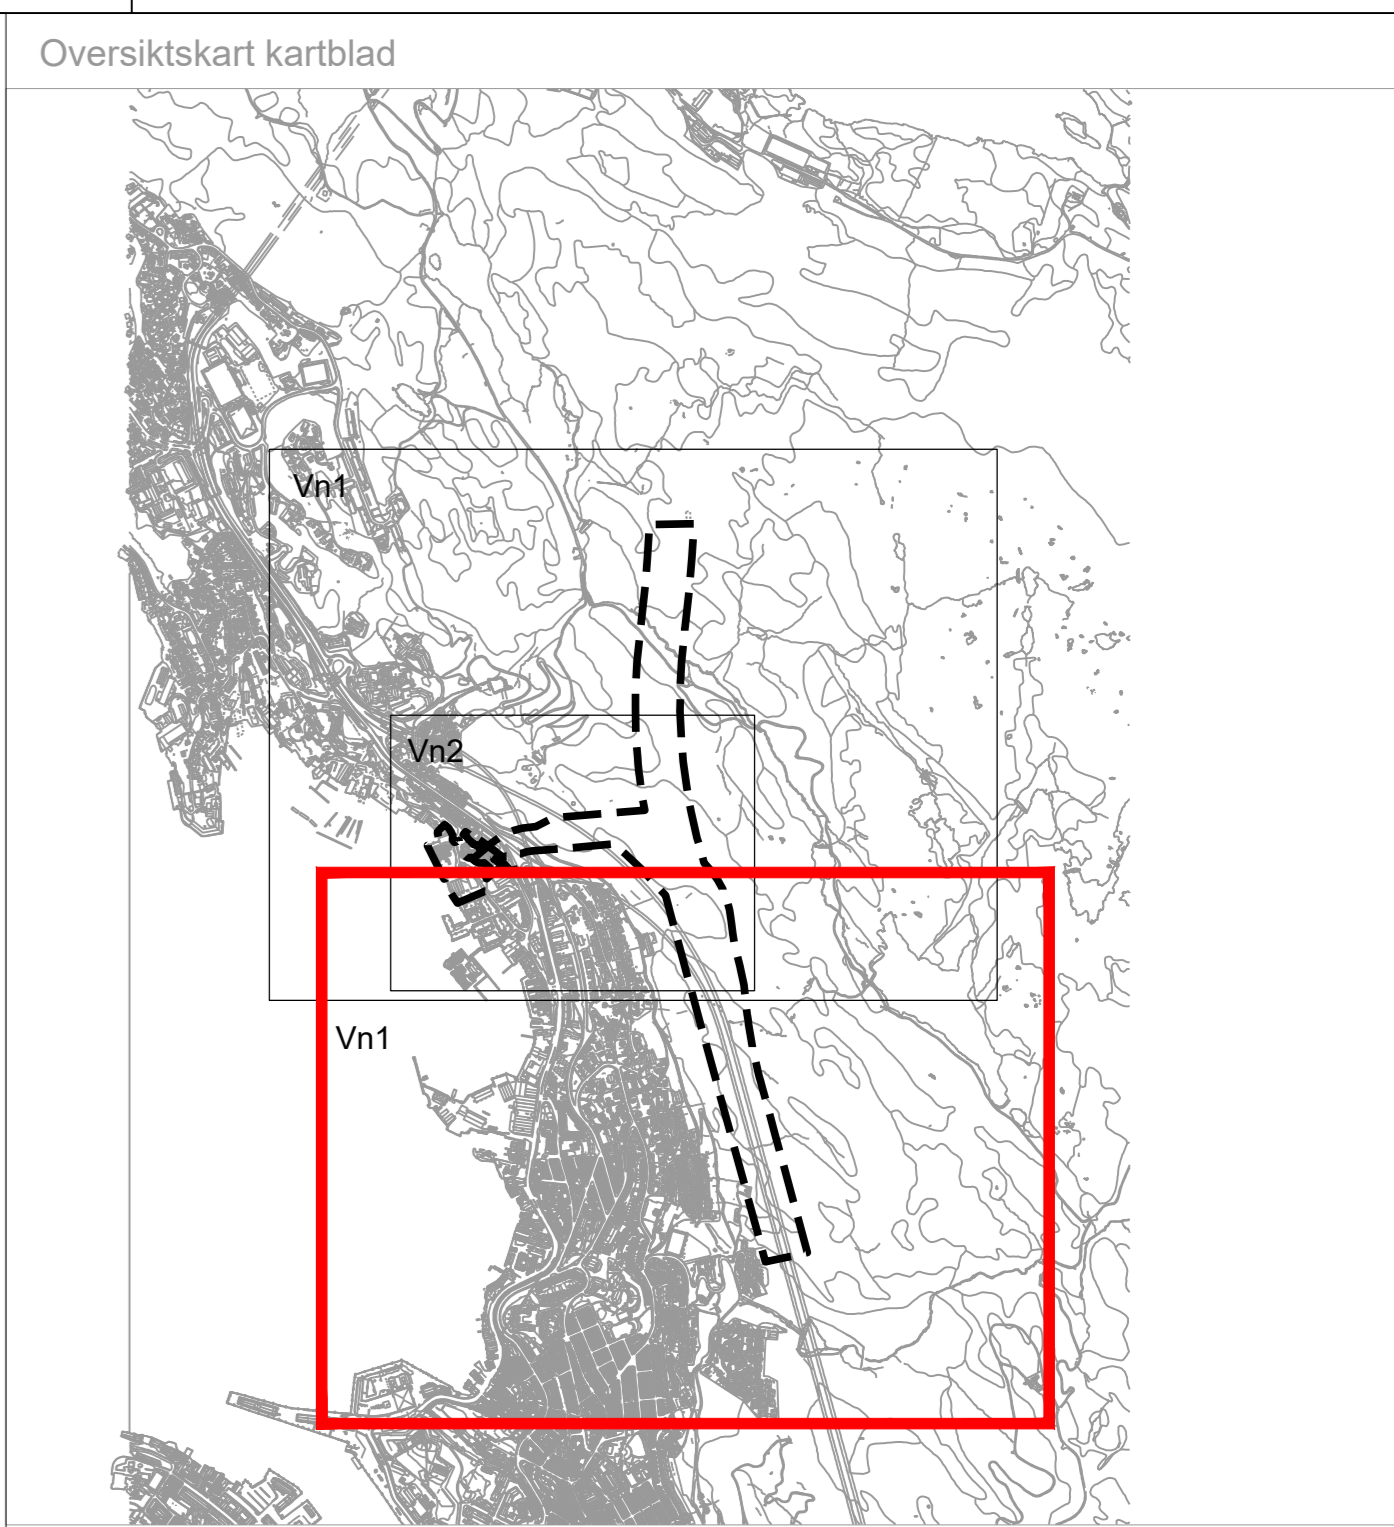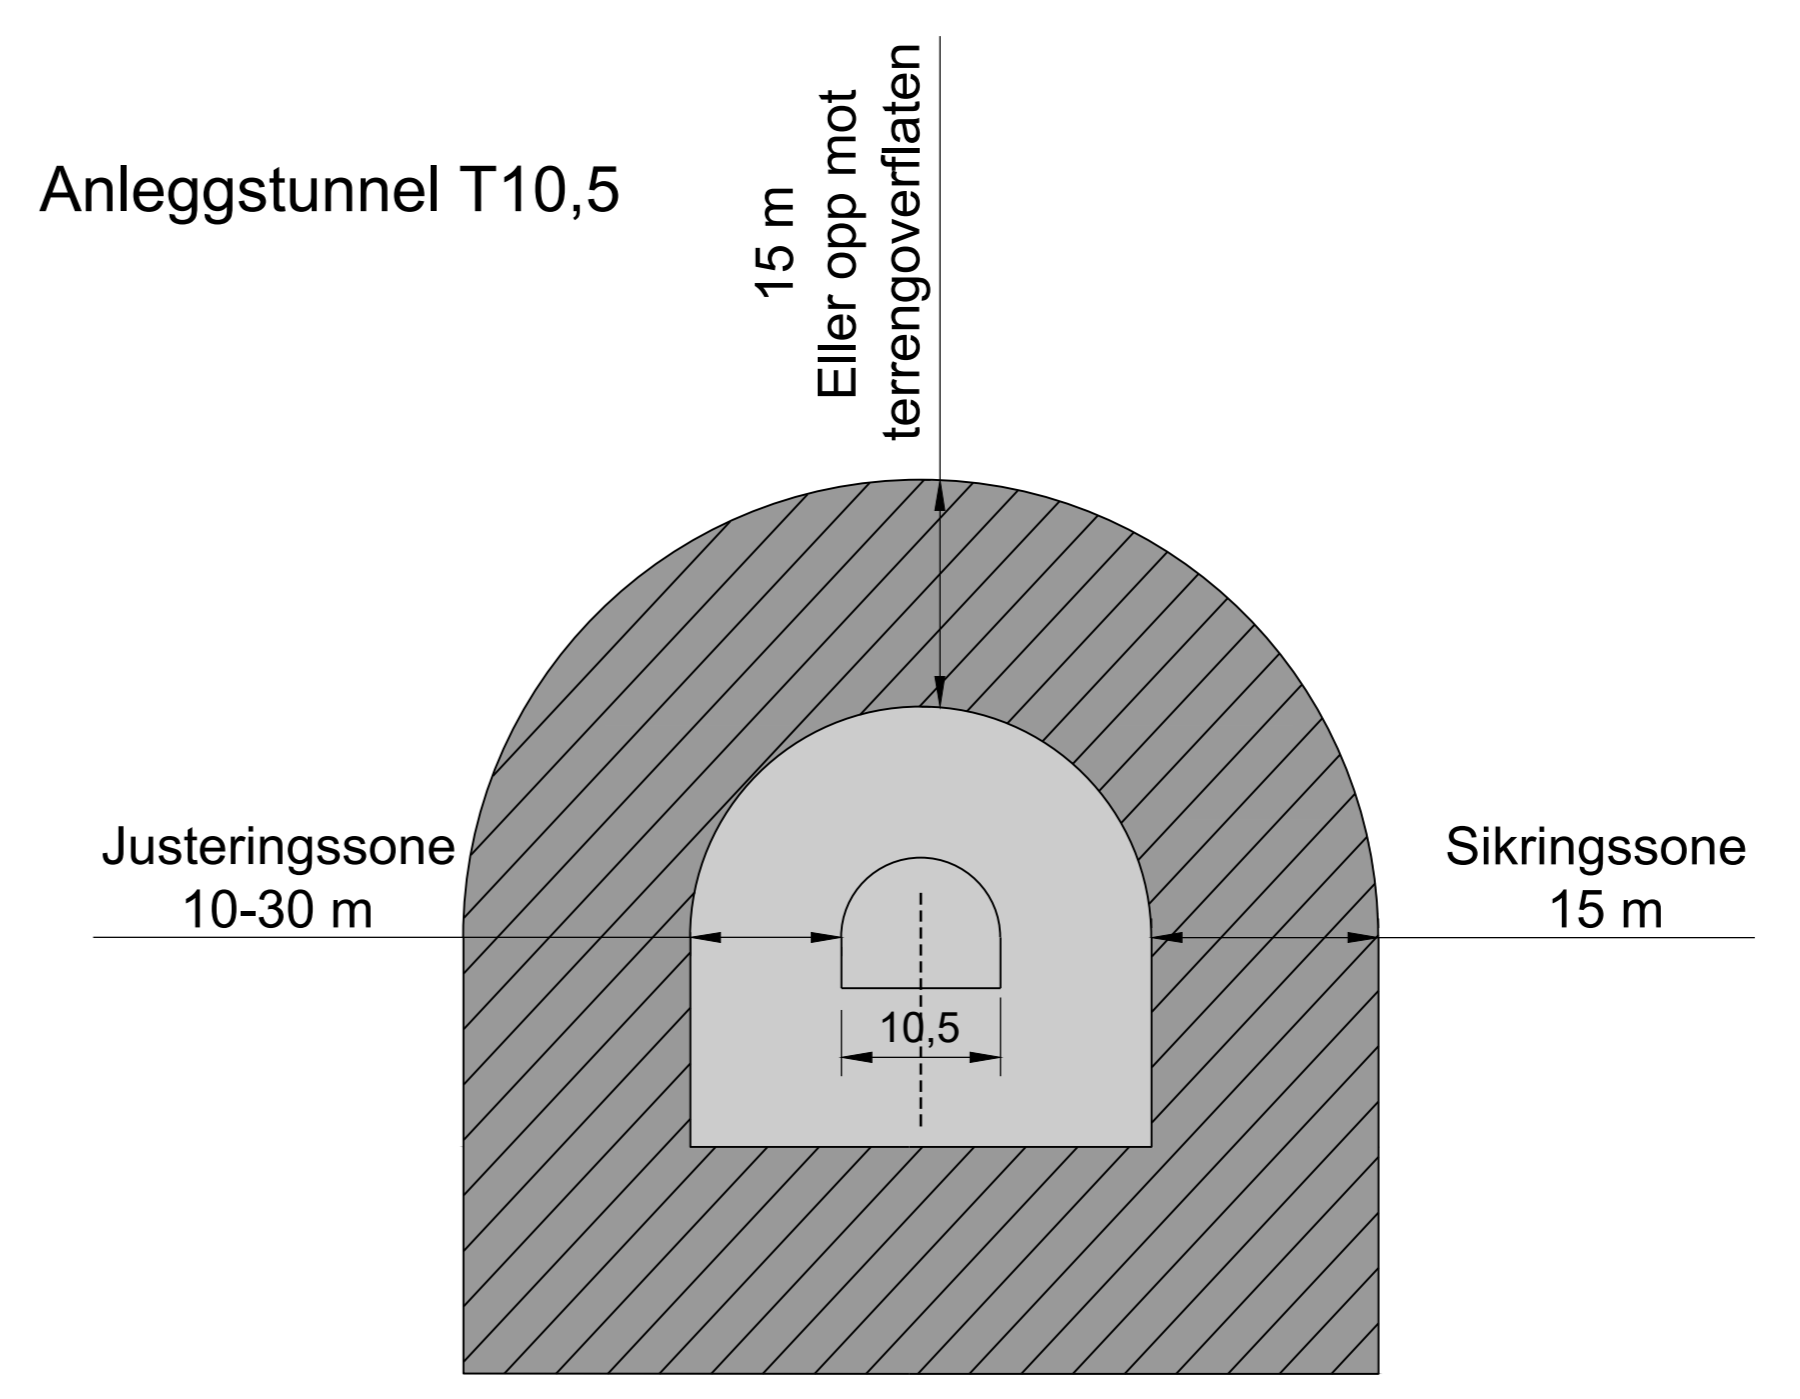

Hovedløp ink. rampe T13  
Fløyfjelltunnelen

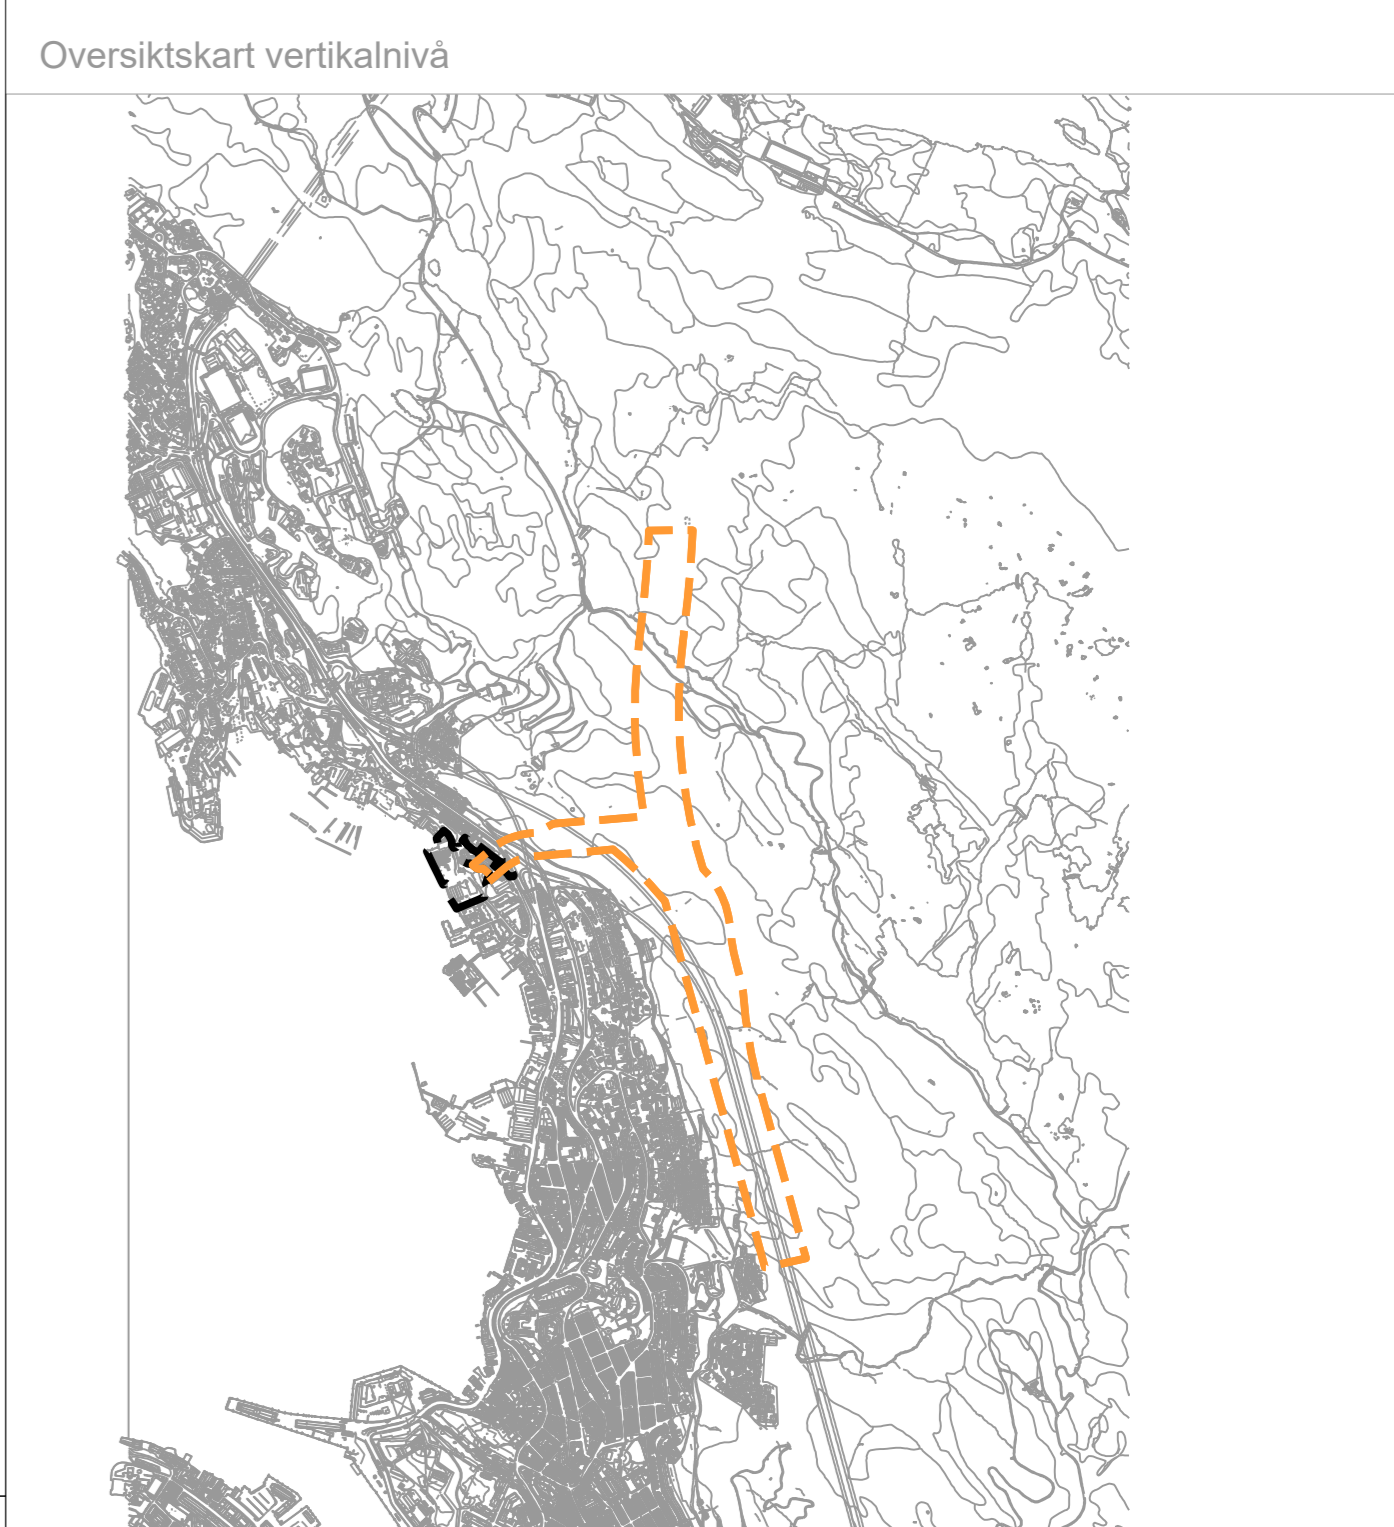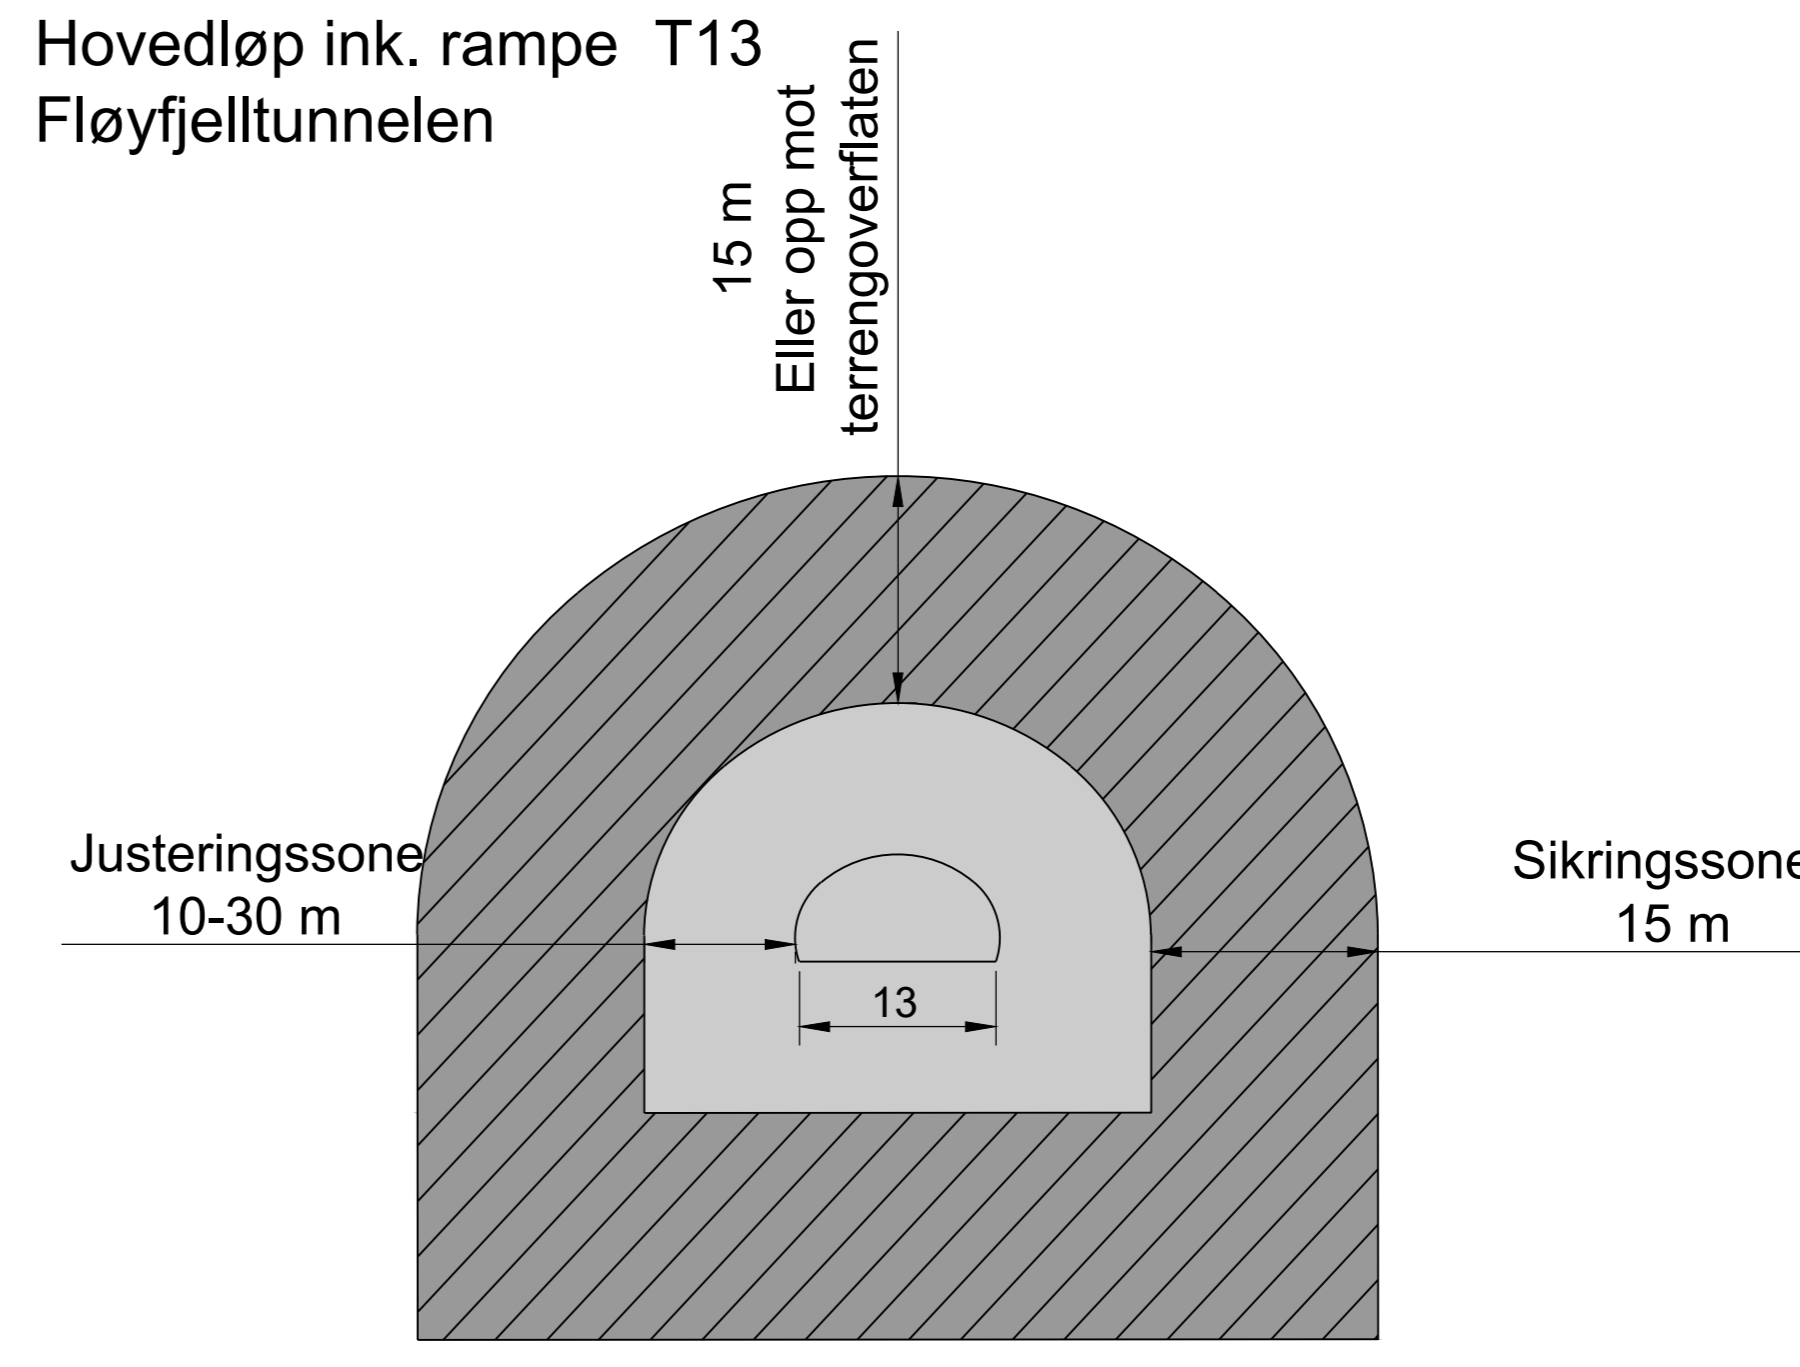


Hovedløp T9,5  
Fløyfjelltunnelen

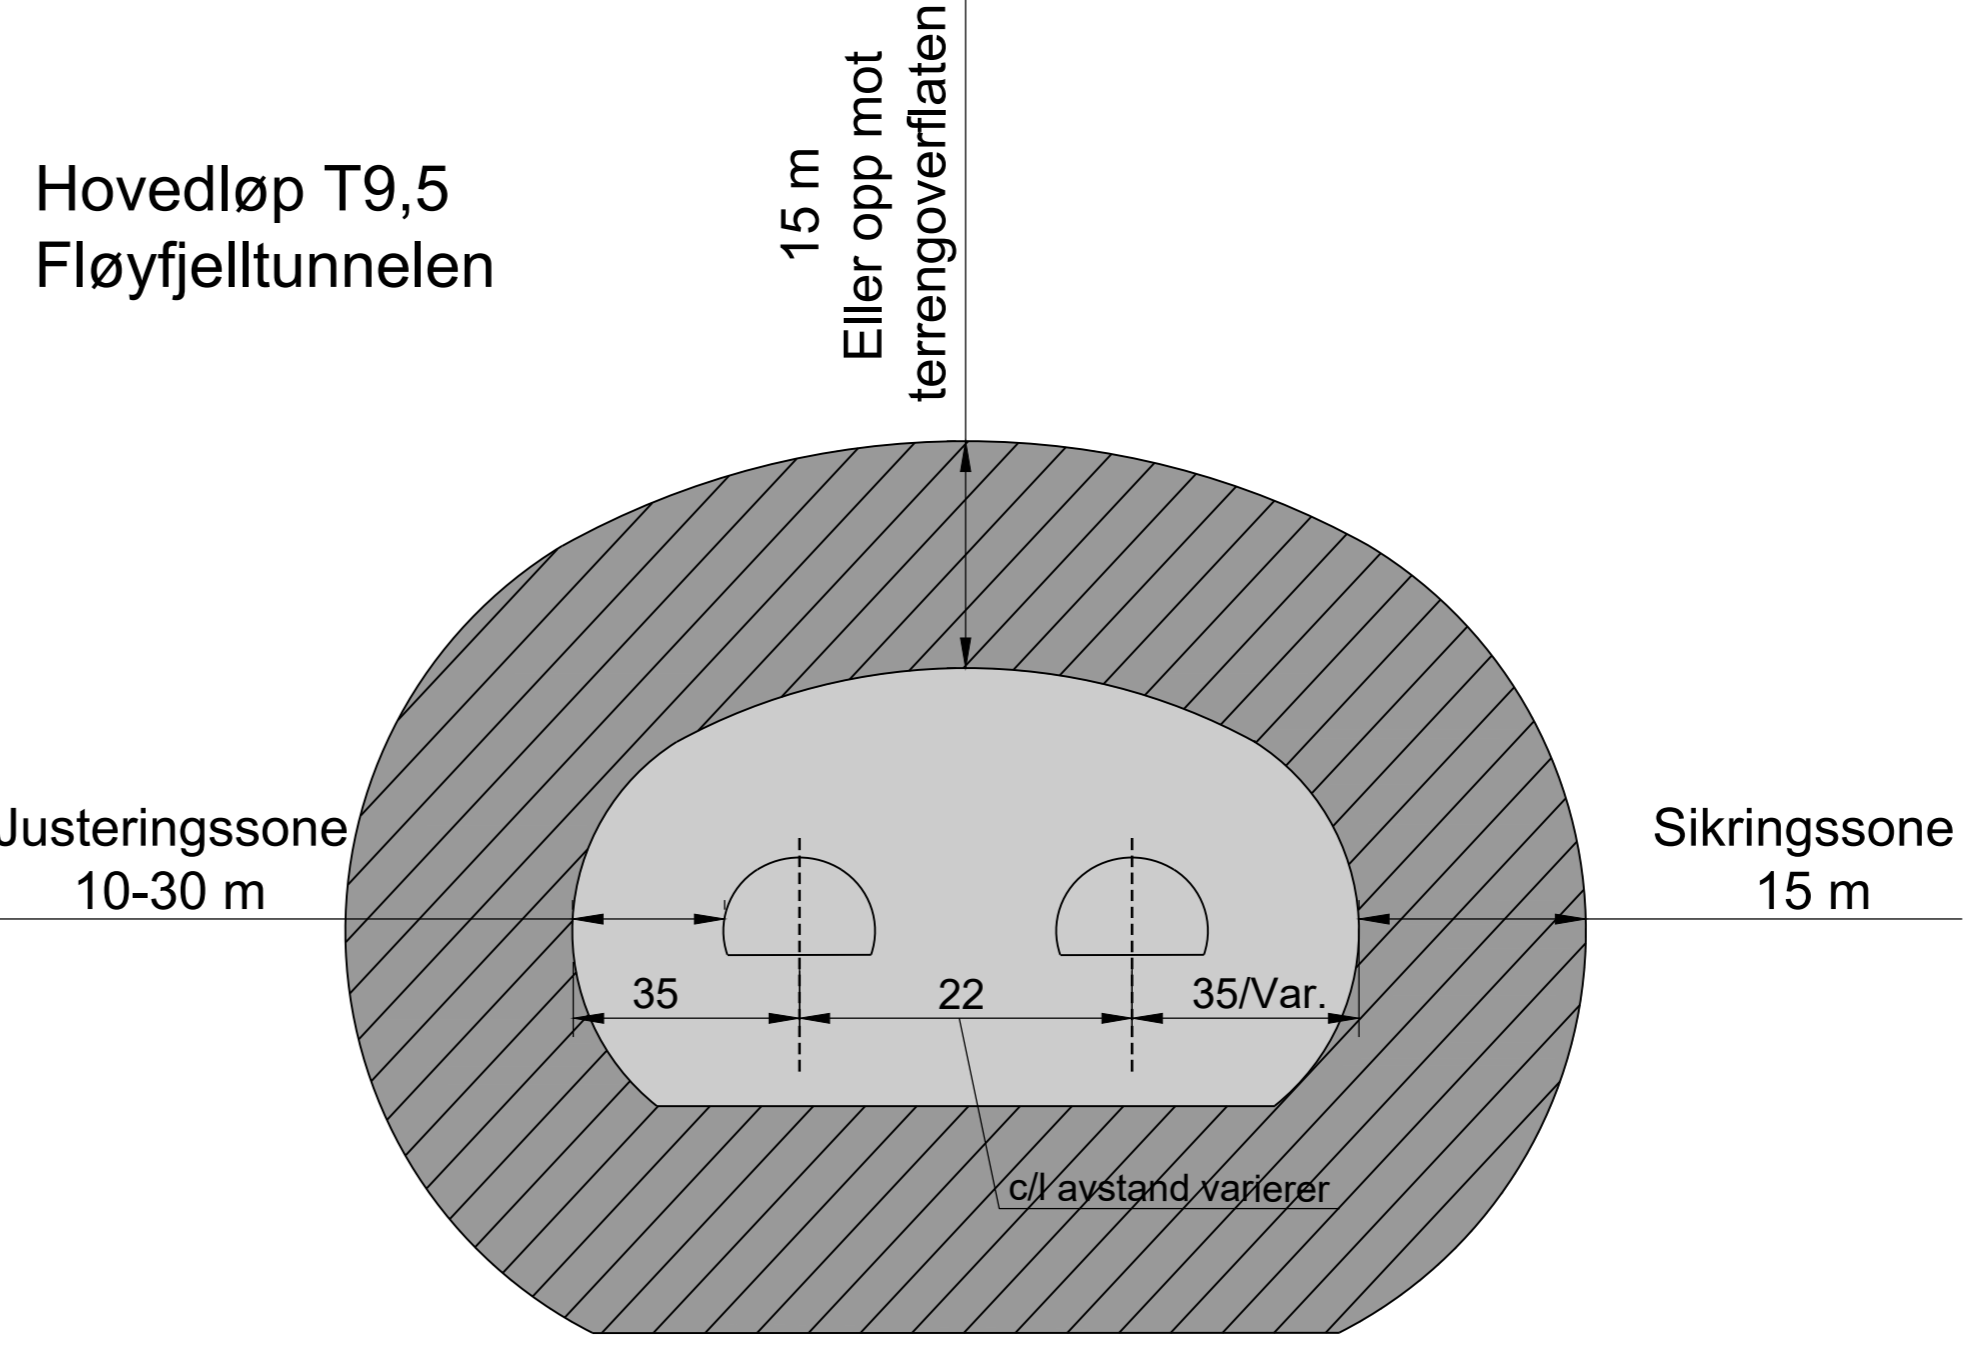

**Plannivå :**  
 - - - - - Vertikalnivå 1= under grunnen  
 - - - - - Vertikalnivå 2= på grunnen/vannoverflate

Rampetunnel T7,5  
Fløyfjelltunnelen

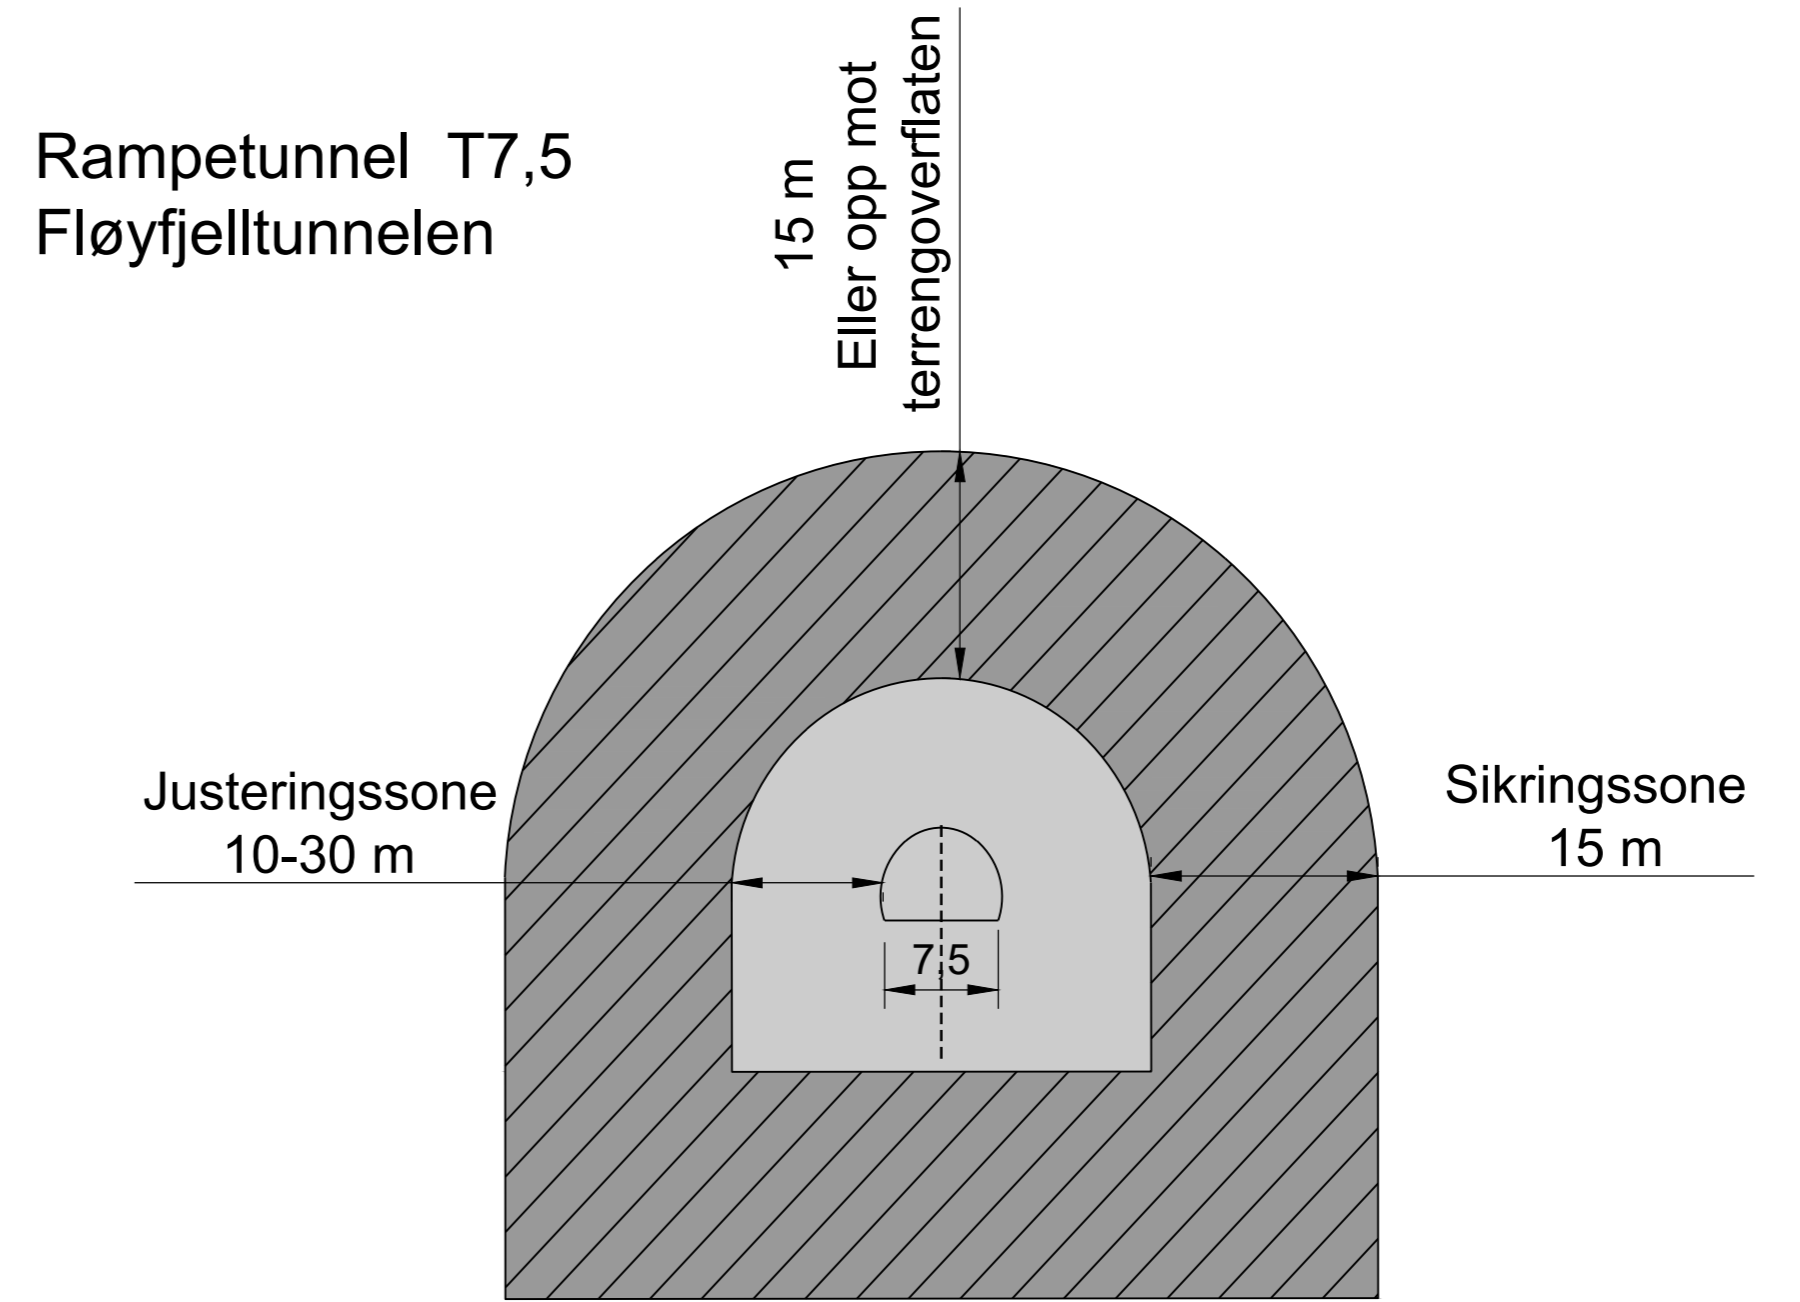

**Tegnforklaring**  
 Plankart 2 av 2 VN1 SOSI ver. 4.5.2

**Reguleringsplan PBL 2008 §12-5. Nr. 2 - Samferdselsanlegg og teknisk infrastruktur**  
 SV Veg (2010)  
 SVT Annen veggrunn - tekniske anlegg (2018)

**§12-6 JF. §11-8 - Hensynsoner**  
 SVT1 Andre sikringssoner (190)

**§12-7 - Bestemmelserområder**  
 SVT1 Bestemmelserområde

**Linjesymbol**  
 - - - - - Illustrasjon av planens begrensning (vist 1m utenfor juridisk plangrense. RpGrense sammenfaller med RpFormålsgrense)  
 - - - - - Formålsgrense  
 - - - - - Regulert senterlinje (1221)  
 - - - - - Måle og avstandslinje (1259)

**REG. EIERFORM** (PBL §12-7 nr. 14)  
 o Offentlig arealformål

**BASISKART**  
 - - - - - Eiendomsgrænse  
 - - - - - Eksisterende bebyggelse  
 - - - - - Godkjent tillak  
 Geodetisk grunnlag: UTM32, Gauß 09  
 Geodetisk høydegrunnlag: NN2000  
 Side utskådet basiskart: 28.04.22, 31.01.23 (mønstret, bygg, pottebak)  
 Ekvivalens: 1m  
 Kartmålestokk: 1:2000 ved arkivutløp  
 G: 50 100m  
 N

**Reguleringsplan, områderegulering for:**  
 Bergenhus/Asane. Bybanen fra sentrum til Asane, Fløyfjelltunnelen - forlengelse til Eidsvåg  
 Nasjonal arealplan-ID 4601\_70670000 Vertikalnivå 1

Saksbehandling ifølge plan- og bygningsloven

Saksangang	Dato	Plankart datert	Bestemmelser datert
Plankartstart	09.05.2018		
Plankartstart kunningkort	19.05.2018		
Beslutning offentlig ettersyn	20.10.2022	15.09.2022	23.09.2022
Offentlig ettersyn, fra - til	05.11.2022 - 21.12.2022	15.09.2022	23.09.2022
Bystyrets vedtak	03.mai.22	03.mai.22	03.mai.22
Planvedtak kunningkort	03.mai.22	03.mai.22	03.mai.22

Tilsvarende: Utarbeidet av: **Norconsult** Saksnummer: PLAN-2022/20720  
 17.03.2023

Det bekrefte at plankart er i samsvar med bystyrets vedtak. Avdelingsleder